

1 rok



Våning: 1, 2, 3, 4, 5, 6

Lägenhetsnr:

C3-1101

C3-1201


C3-1301

C3-1401

C3-1501

C3-1601

2024-02-05

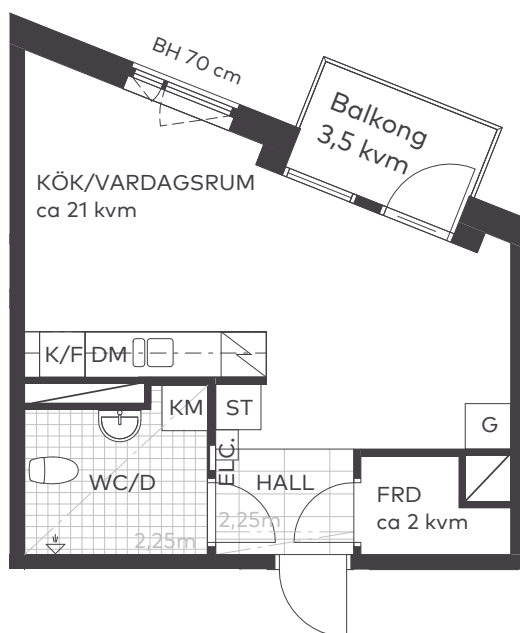

Takhöjd 2,5 m från färdigt golv, om inget annat anges.
I lägenheten monteras vattenburna radiatorer.


Skala 1:100




Teckenförklaringar

BH	Bröstningshöjd
G	Garderob
ST	Städsåp
K/F	Kyl/Frys
DM	Diskmaskin
KM	Kombimaskin
ELC	Lägenhetscentral

Lägenhetens placering – våningsplan

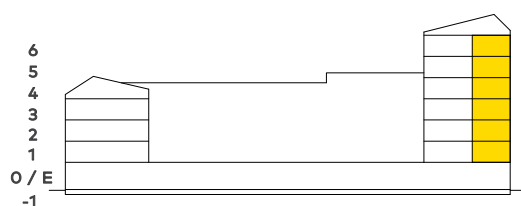

Lägenhetens placering i huset Pil visar trapphusets entré

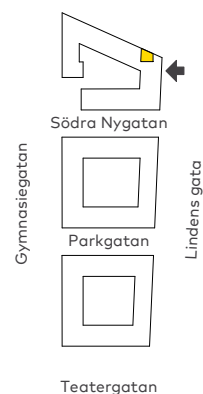

Fastighetsägaren förbehåller sig rätten till ändringar
i utförande. Lägenheterna är uppmätta på ritning och
variation kan förekomma vid fysisk uppmätning.

