


Lindesbergsgatan 1D 1003

1. Våning

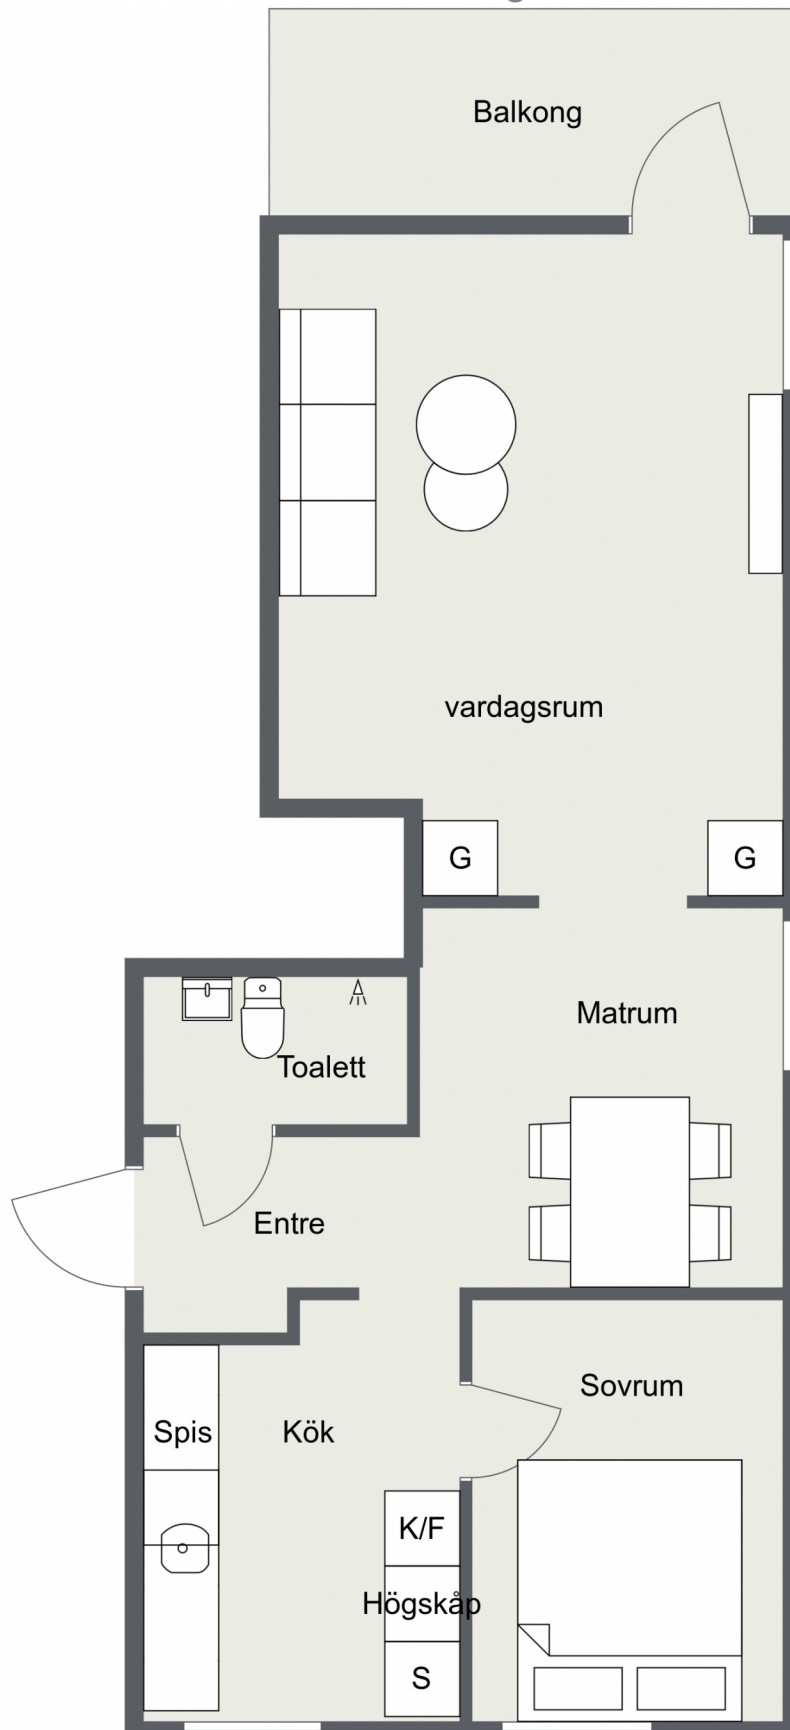

OBS. Planritningen är inte fullständigt skalenlig och vissa avvikelser kan förekomma. Möbler som visas är endast för illustration och ingår ej i lägenheten.