



Sveafastigheter


KV NEPTUN

LÄGENHETSNUMMER

T4-1001

2 RoK

46 m²

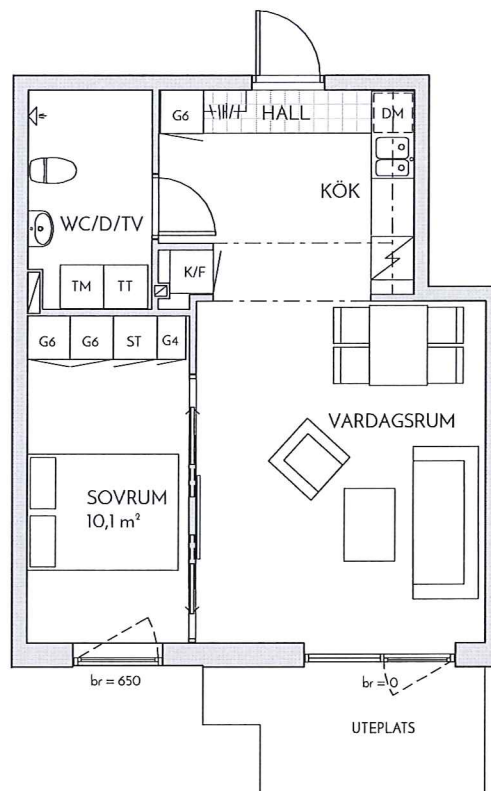

☒ K/F Kombinerad kyl/frys

☒ K Kylskåp

☒ F Frys

☒ DM Diskmaskin

☒ Spis

☒ SG Skjutgarderob

☒ HS Högsåp
Siffror i rithingsymbolen hänvisar till skåpets bredd i decimeter.

Strecksprickad linje i kök: översåp/falt.
Strecksprickad linje i rum: inklädnad i tak.

☒ HTH Hatthylla

☒ ST Stådsåp

☒ KM Kombimaskin

☒ TM Tvättmaskin

☒ TT Torktumlare



☒ G Garderob

Siffror i rithingsymbolen hänvisar till skåpets bredd i decimeter.
☒ br Bröstningshöjd
Höjden anges i millimeter över golv.

☒ Schakt

0 5
skala 1:100 (A4)

Ytangelser är preliminära. Schakt och inklädnader kan avvika från ritning.
Illustrerad plan redovisar ett möbleringsförslag.
Rätt till mindre ändringar förbehålles.

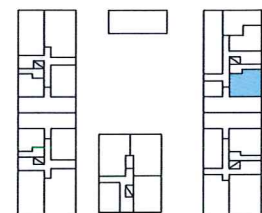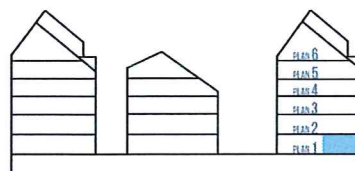

N

PLAN 1