

# 3 Rok


78 m<sup>2</sup>

Najaden  
Västerås

Gatuadress  
Najadgatan 4

Lägenhetsnummer  
1605

Förrädsnummer  
37

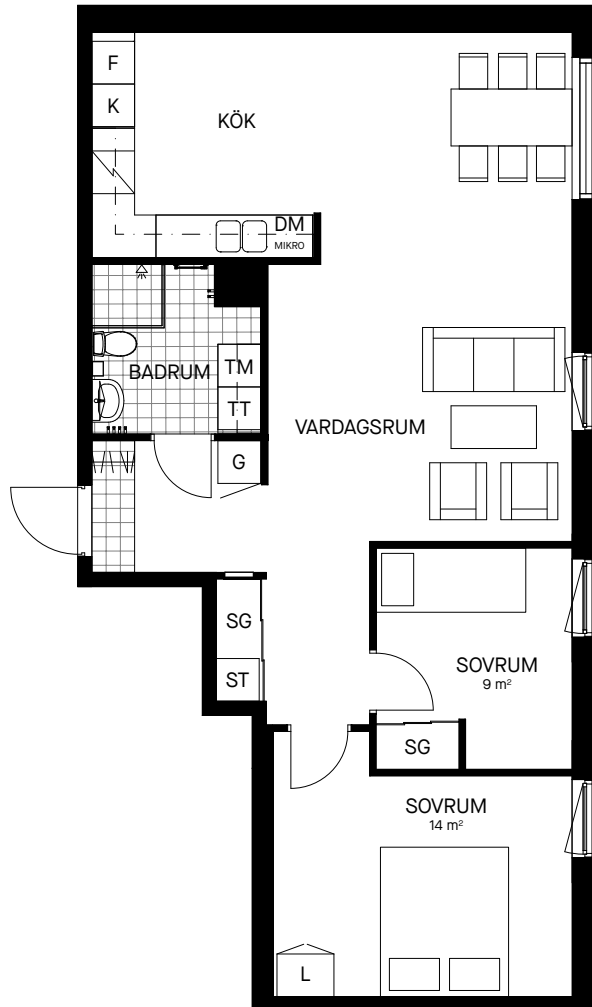

0 1 2 3 4 5m

Skala 1:100

Samtliga ytangivelser är preliminära.  
Presenterad planlösning är ett möbleringsförslag.  
Rumshöjd generellt 2.5m. Inklädnader i tak samt  
undertak med lägre höjd kan förekomma.

Bröstningshöjd öppningsbara fönster: 0-700 mm  
Bröstningshöjd ej öppningsbara fönster: 0 mm

Mindre avvikelser kan förekomma.

**HEMVIKT**

## Teckenförklaringar

SG	Skjutgarderob	K/F	Kyl och frys
G	Garderob	K	Kyl
L	Linneskåp	F	Frys
ST	Städskåp	TM	Tvättmaskin
H	Högsåp	TT	Torktumlare
HAH	Hatthylla	KM	Kombimaskin
↗	Spis med glashäll	MIKRO	Plats för mikro
DM	Diskmaskin		

Plan 15  
Plan 14  
Plan 13  
Plan 12  
Plan 11  
Plan 10  
Plan 9  
Plan 8  
Plan 7  
Plan 6  
Plan 5  
Plan 4  
Plan 3  
Plan 2  
Plan 1  
Plan 0  
Plan -1

