


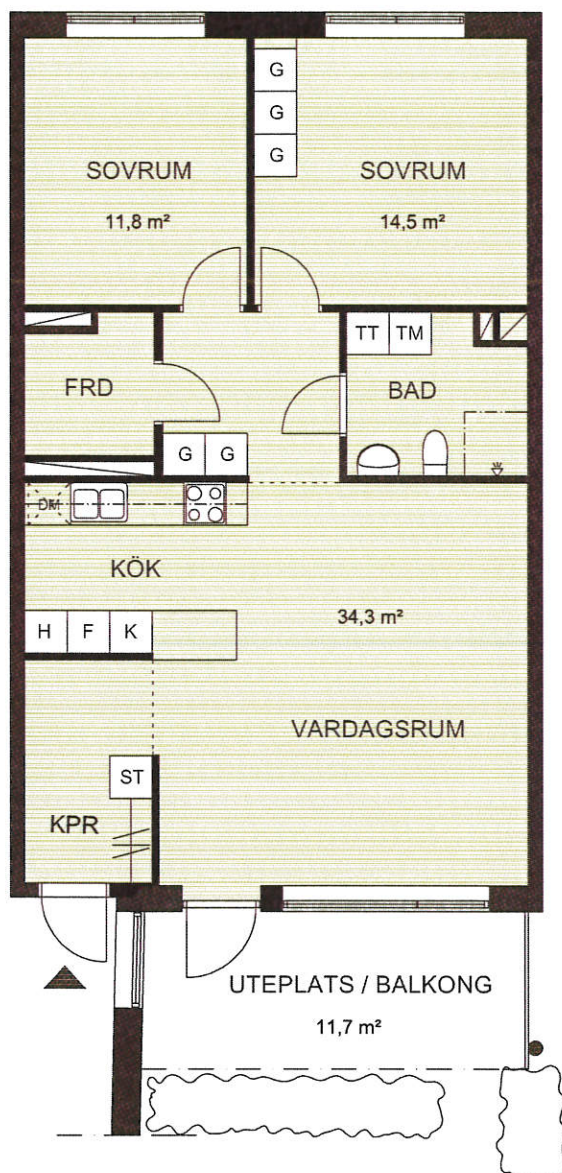

3 rok

Area: 83,8 m²

Entréplan 1: Lägenhet nr 511 med uteplats

Plan 2, 3, 4: Lägenhet nr 521, 531, 541 med balkong

Lägenhetsplan Skala 1:100

KRONAN 2. TRELLEBORG

Abitare
FASTIGHETSUTVECKLING AB