

Bofaktablad


Fjöllebro

Hus 6

Lgh nr 1002

Storlek 2 Rok - 42 kvm


Rumshöjd ca 2,5m

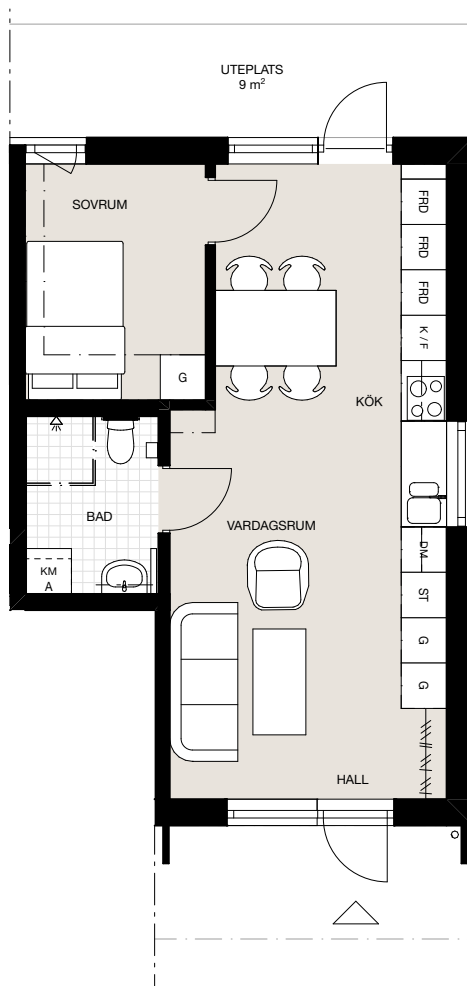

Förklaringar

K	Kyl	G	Garderob
F	Frys	ST	Städsåp
K/F	Kyl och frys	Hatthylla	Hatthylla
DM	Diskmaskin	Frd	Förråd
Spishäll/Ugn	Spishäll/Ugn	Frd	Skjult dörrars förråd
A	Aggregat	Duschgardin	Duschgardin
TP	Tvättpelare	Handdukstork	Handdukstork
KM	Kombimaskin		

Orienteringsfigur

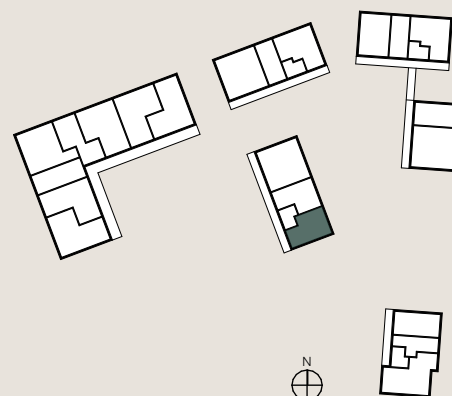

0 1 2 3 4 5m
Skala 1:100

Rätt till ändringar förbehålles.
Eventuella måttavvikelser kan förekomma.

2022-11-09