
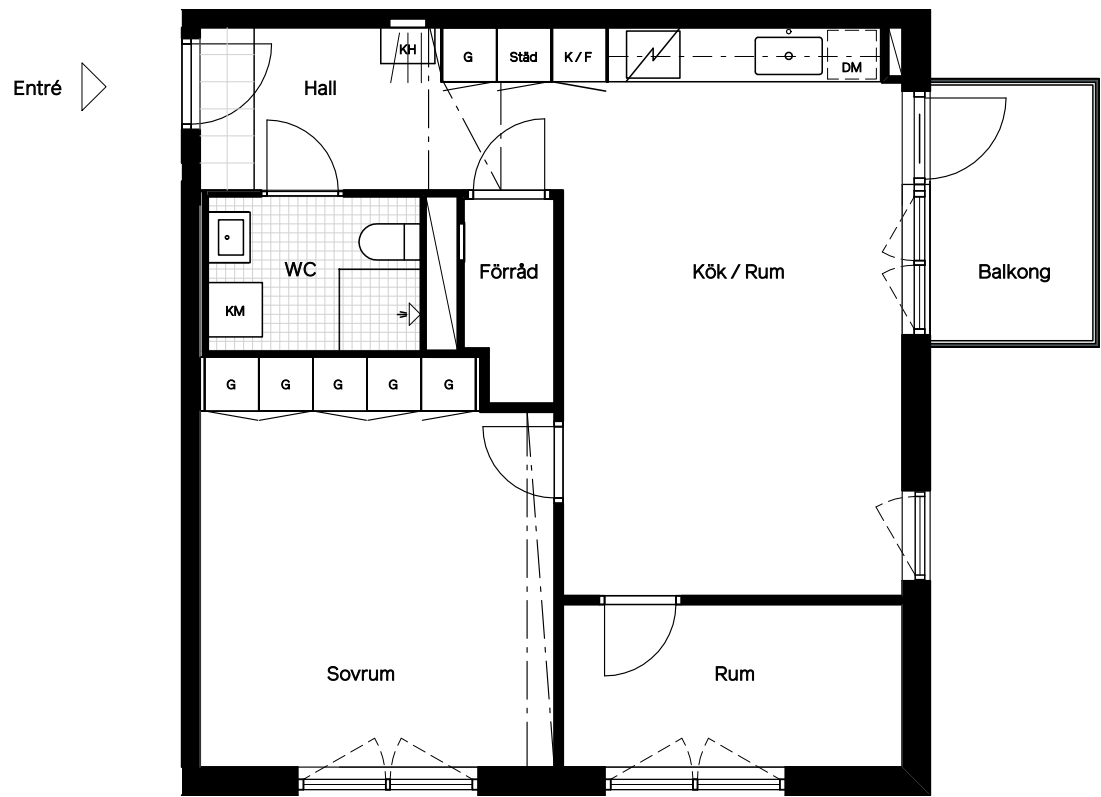


Lgh 3-1107
Trollsländevägen 5B
Fågelbyn

0 m 1 2 3 4 5 m

Skala 1:100

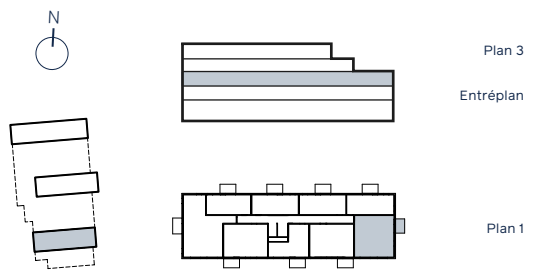

Balkong
Rumshöjd 250 cm
Rumshöjd WC 230 cm
Bröstningshöjd fönster 60 cm

Lokala inklädnader kan förekomma.

K / F	Kyl & Frys	Spishäll	G	Garderob	Klinker	Inklädnad
DM	Diskmaskin	KM	Kombitvättmaskin	KH	Kapphylla	Dusch
						Schakt

Avvikelser från ritningar kan förekomma.

Angiven area avser lägenhetens area, ej golvyta.
Avvikelser från angivna mått kan förekomma.

63 m²
3 rum & kök
Plan 1 • Lamellhus 3