


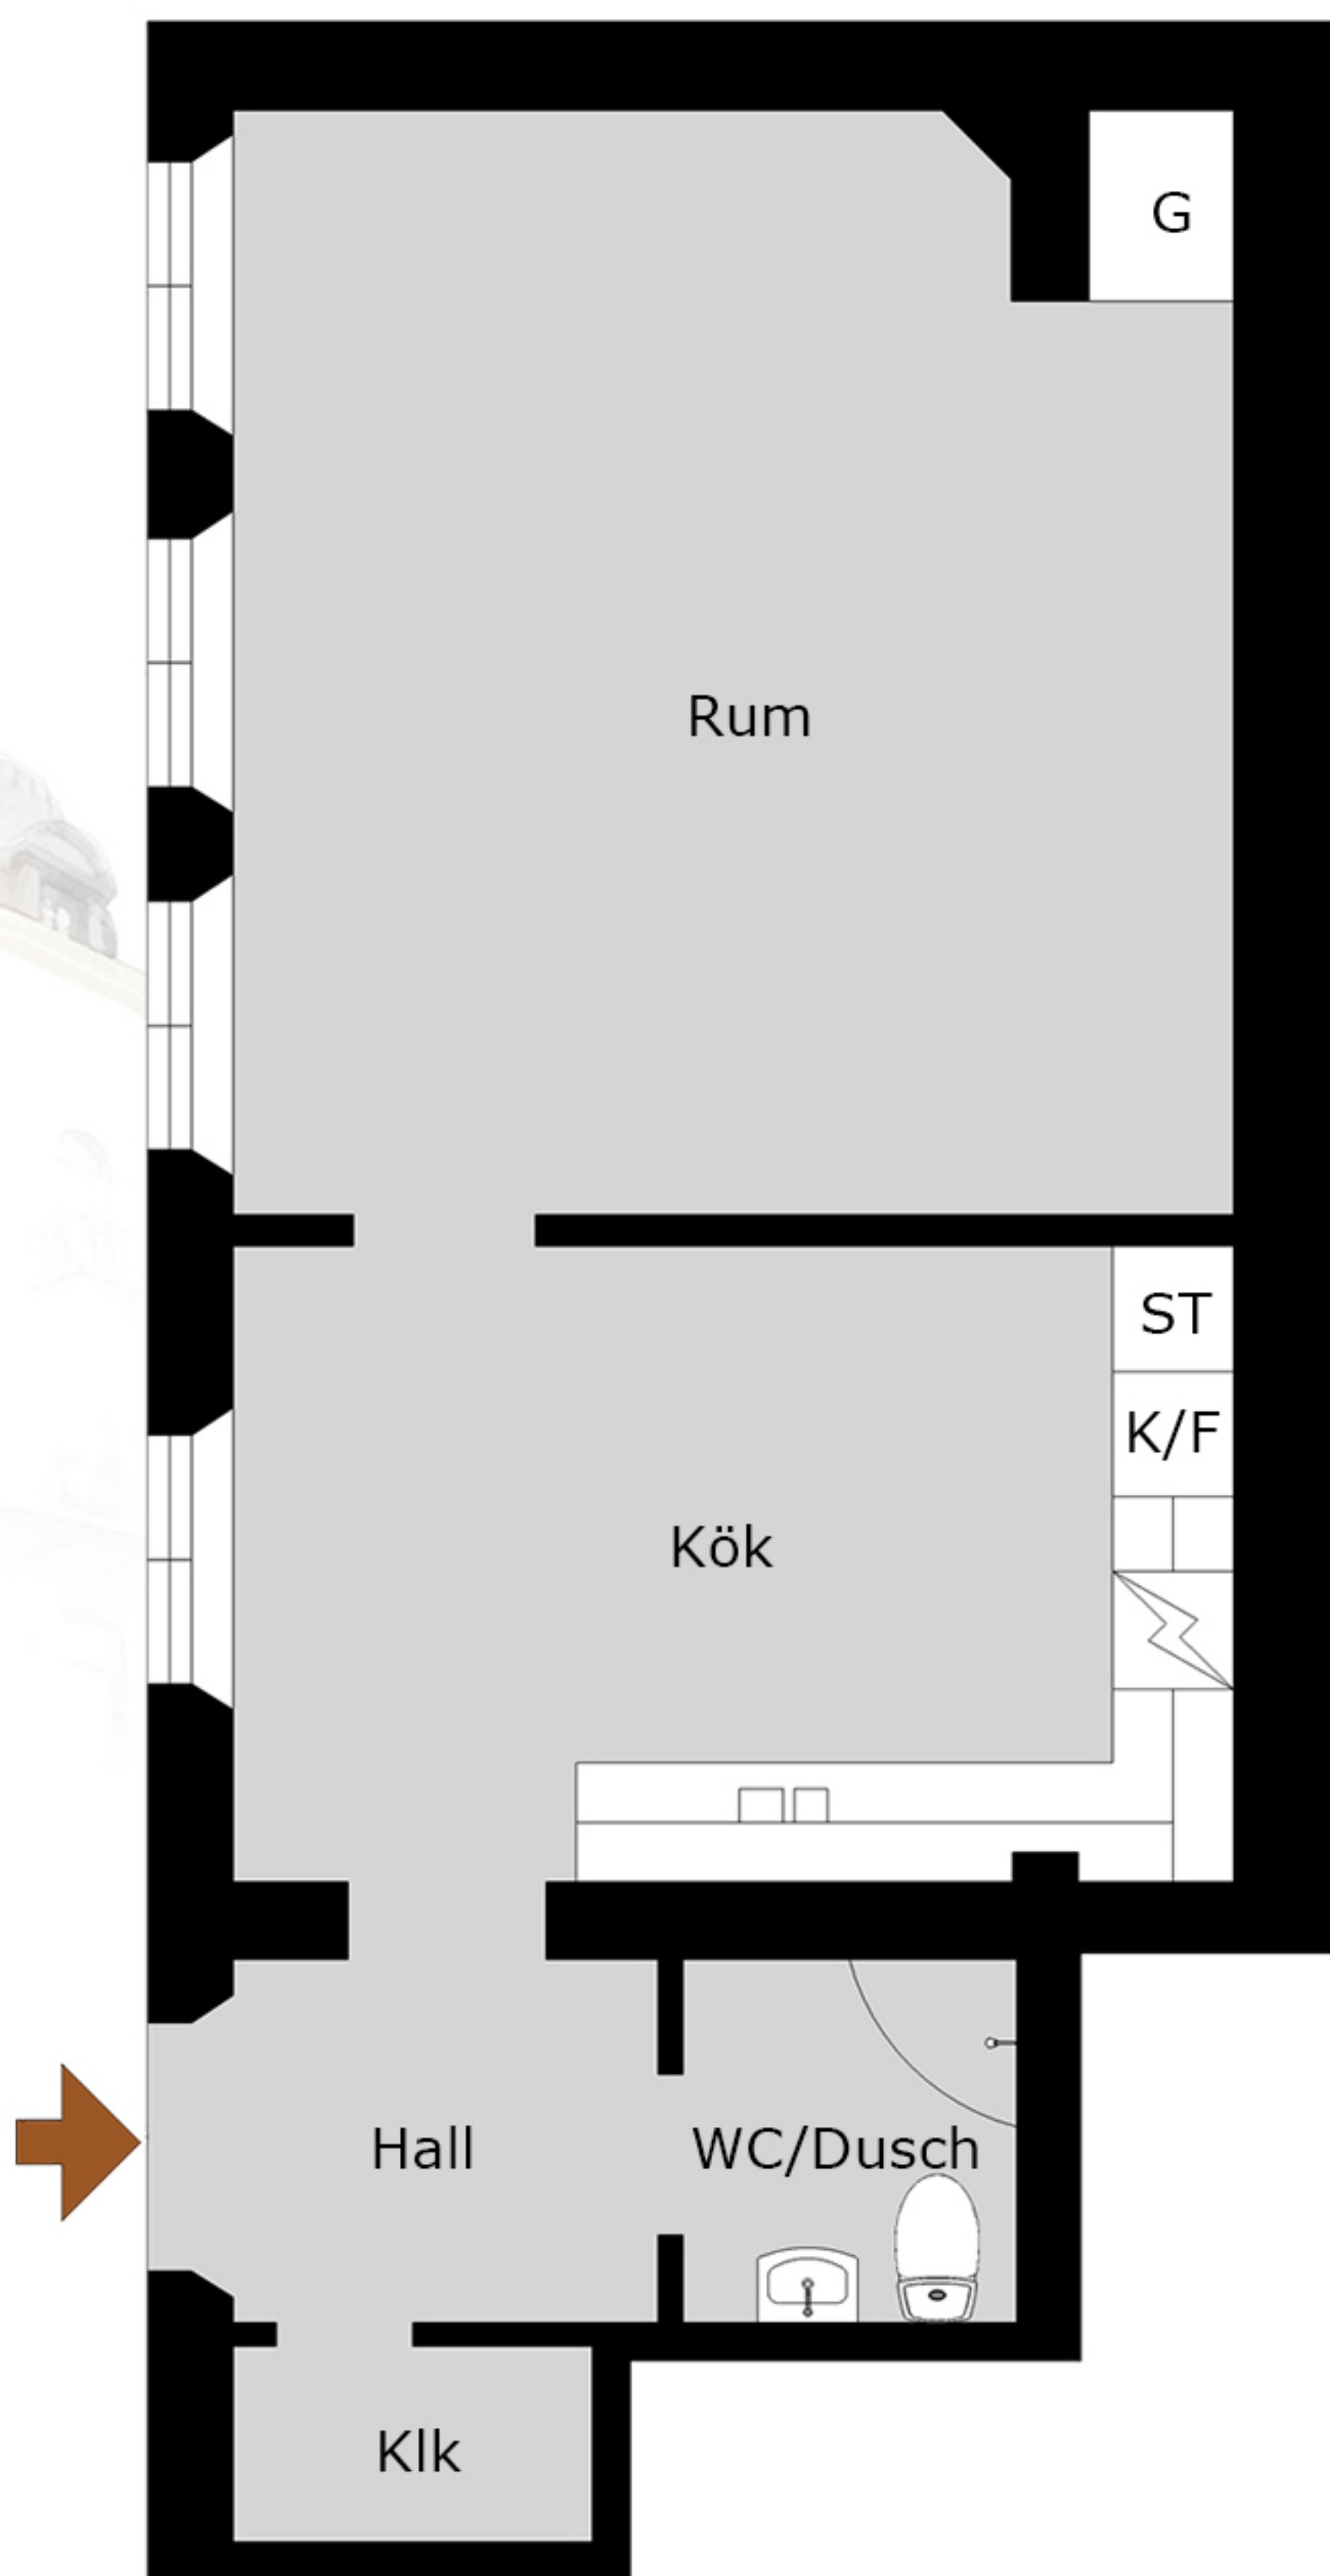

Östra Kyrkogatan 4
1 rok
59m2

Med reservation för avvikelser. Planskissen är ej skalenlig