

3 RUM OCH KÖK

72 KVM

KNEKTEGÅRDSGATAN 19 A
1714-1035

Planlösningen är preliminär
och vi förbehåller oss rätten
till ändringar.

Omfattning och storlek på
schakt kan komma att
justeras.

UPPRÄTTAD: 2023-05-17

FÖRKLARINGAR

	Spishäll		Överskåp
	Kyl		Undertak*
	Frys		
	Diskmaskin		
	Ugn och Micro i högskåp		
	Städskåp		
	Linneback		
	Tvättmaskin		
	Torktumlare		
	El och IT-skåp		
	Kapphylla		

Takhöjd = 2,5 m



BH anger bröstningshöjd* på fönster.
Bröstningshöjd är 0,6 m om inget
annat anges.

*Bröstningshöjd = höjd från golv till
underkant fönster.

*Undertak lokalt nedsänkt minsta takhöjd 2,25 m




Skala 1:100 (1 cm på planritning motsvarar 100 cm i verkligheten)

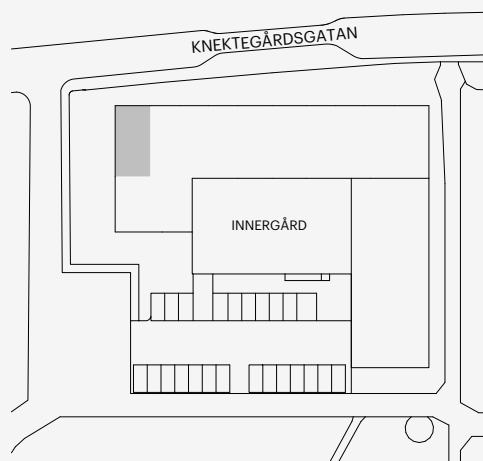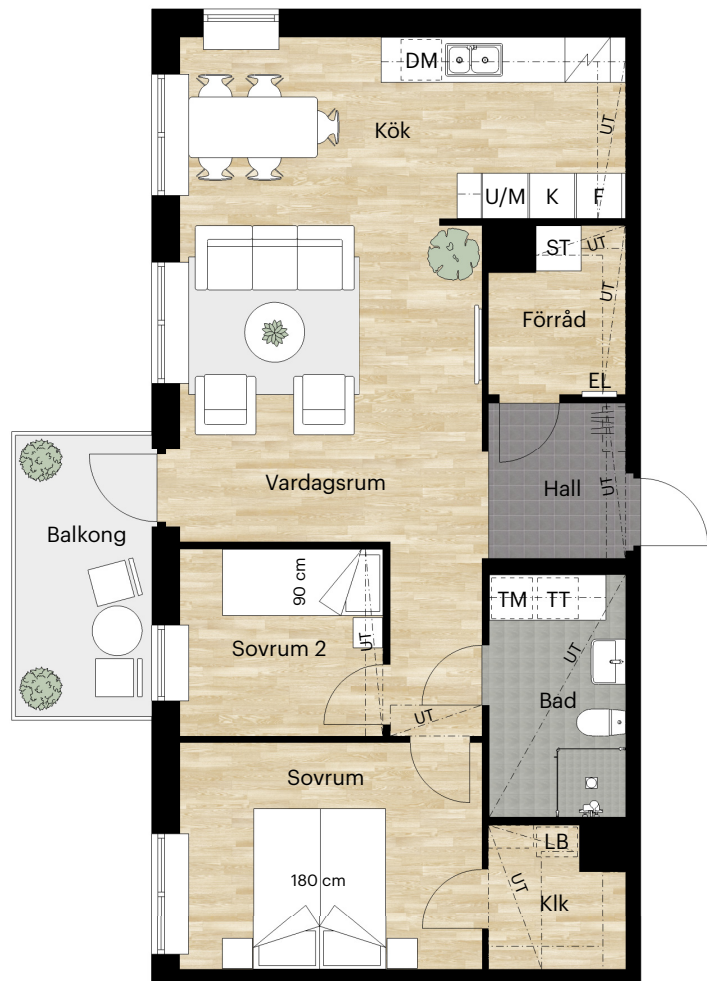

Orienteringsfigur

Skatteverkets ID-nummer: 11-1403

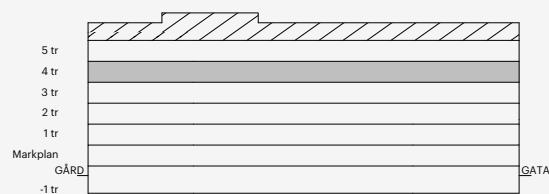

KNEKTEGÅRDSGATAN

BALDER