

3 RUM OCH KÖK


78 KVM

GJUTARTORGET 5

1565-1028

FÖRKLARINGAR

- Spishäll med inbyggd ugn
- K/F** Kyl och frys
- DM** Diskmaskin
- HS** Högskåp
- ST** Städsåp
- G** Garderob
- L** Linnesåp
- TM** Tvättmaskin
- TT** Torktumlare
- M** Micro, i väggskåp
- EL/IT** Elcentral/IT
- Hatthylla
- Översåp
- SG** Skjutdörr garderob
- SL** Stigarledning

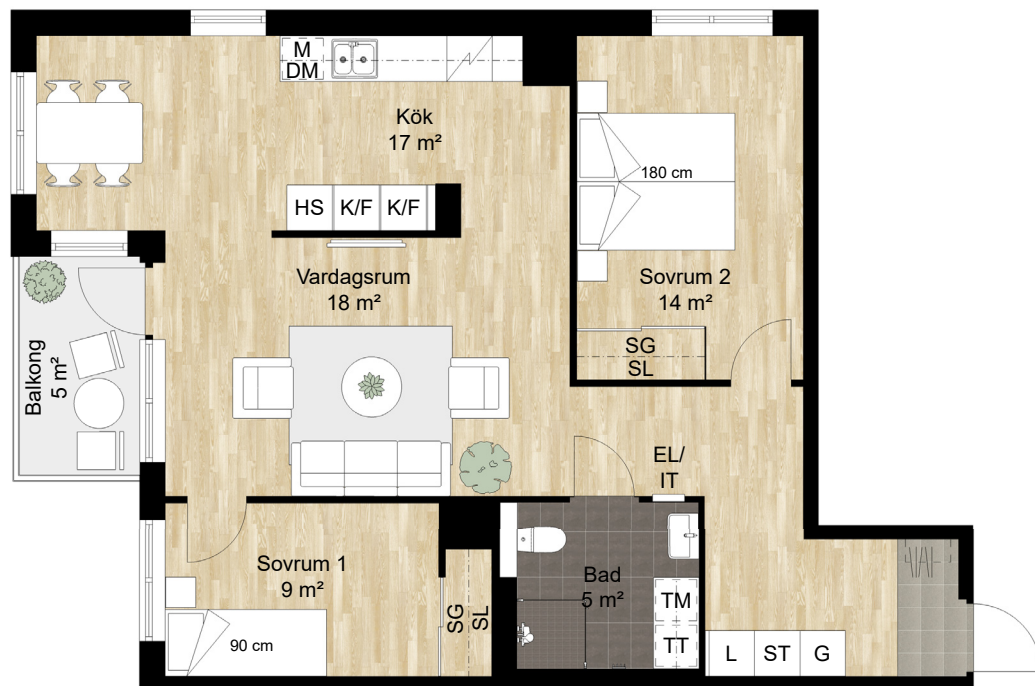

Takhöjd = 2,5 m

BH anger bröstningshöjd* på fönster.
Bröstningshöjd är 0,64 m om inget annat anges.

*Bröstningshöjd = höjd från golv till underkant fönster.

Planlösningen är preliminär och vi förbehåller oss rätten till ändringar.

Omfattning och storlek på schakt kan komma att justeras.



Ytor är ungefärliga

UPPRÄTTAD: 2022-11-15



Skala 1:100 (1cm på planritning motsvarar 100cm i verkligheten)

Lägenhet: 1-1803

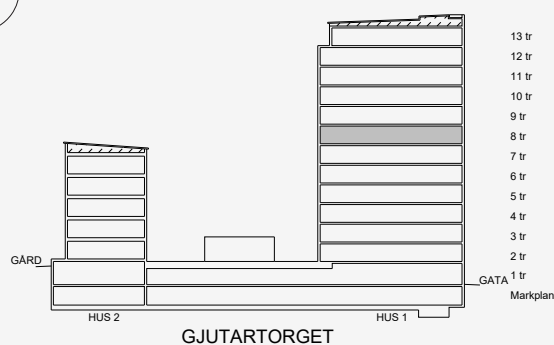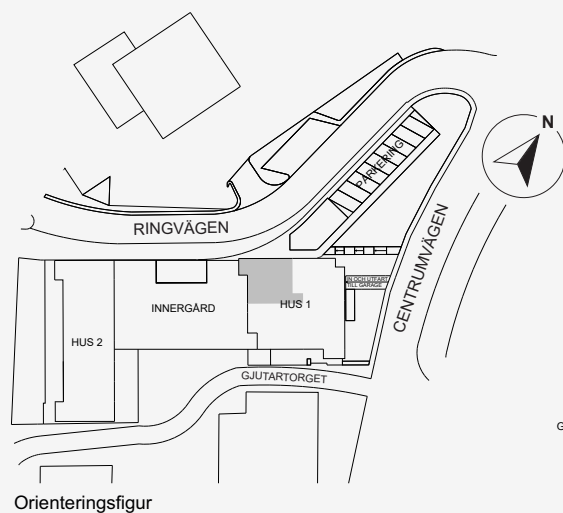

BALDER