



KV FREJA 14, SÖDRA KYRKO GATAN 7A

1 RUM OCH KOKVRÅ, ca 21m²
791-1-7A-1514

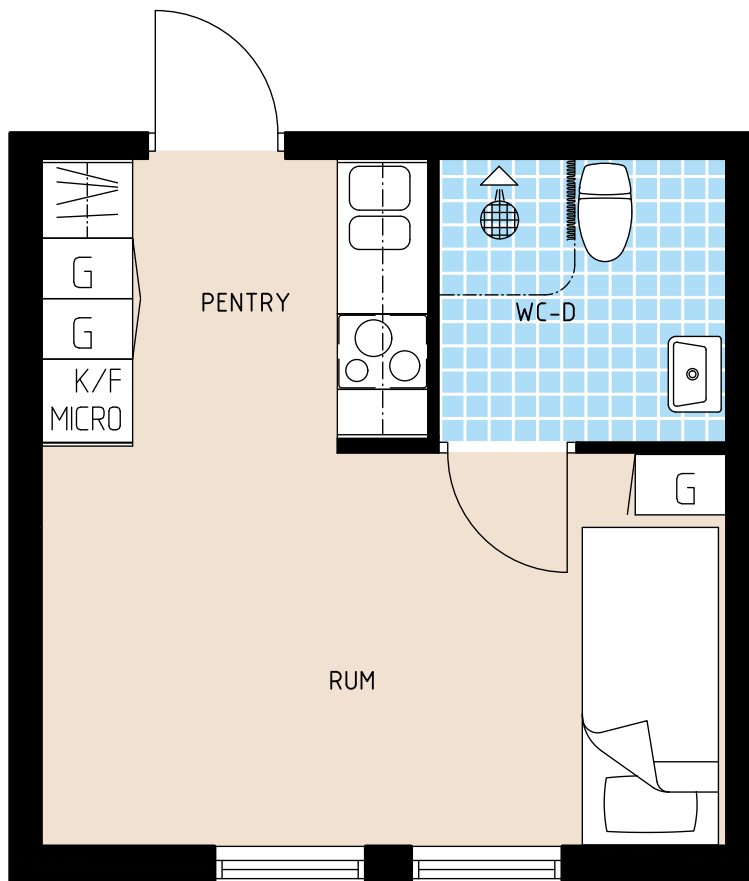


LÄGENHETEN UTHYRES
OMÖBLERAD OCH AVVIKELSER
KAN FÖREKOMMA.

SKALA 1:50

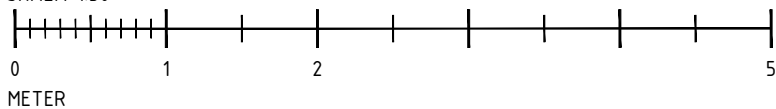

ORIENTERINGSFIGUR

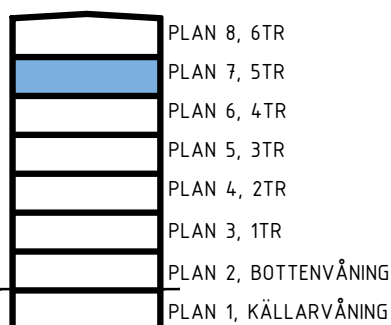

TECKENFÖRKLARING

KÖK

	Spis		Ugn
	Frys		Microvågsugn
	Kyl		Städskåp
	Kyl/Frys		Diskmaskin

ÖVRIGT

	Garderob		Klädstång/Hatthylla
	Linneskåp		Klädkammare

BADRUM

	Tvättmaskin
	Torktumlare
	Tvättpelare
	Kombimaskin
	Badkar
	Dusch