


LGH 1102 ,1.5 ROK, 38 m²

STJERNPLAN
ÖSTANVÄG 36
216 18 LIMHAMN

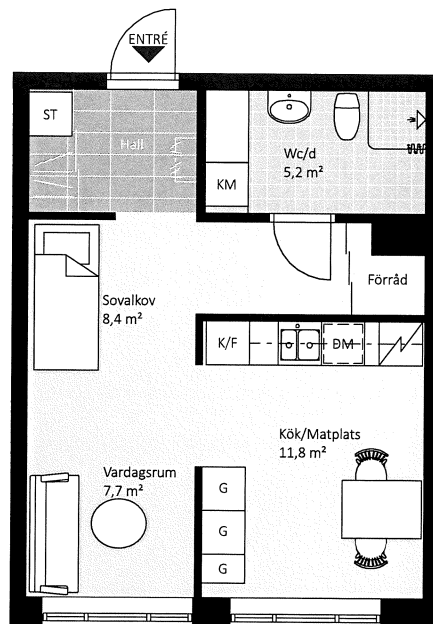


YTSKIKT

- Trägolvtäckning
- Kakel, mörkgrå
- Kakel, grå
- Kakel, grå

FÖRKLARINGAR

- K/F Kyl/Frys
- DM Diskmaskin
- Hällspis
- KM Kombimaskin
- ST Städsåp
- G Garderob

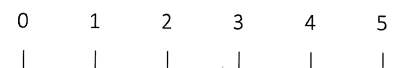

Skala 1:100

