


# Kv. Hestur 1 3 RoK, 47 kvm

LGH-NR 1503

Plan 5

Klaksviksgatan 6

FÖRRÅD PLAN -1,  
Kistaängsgatan 15,  
access via garage  
ca 2 kvm

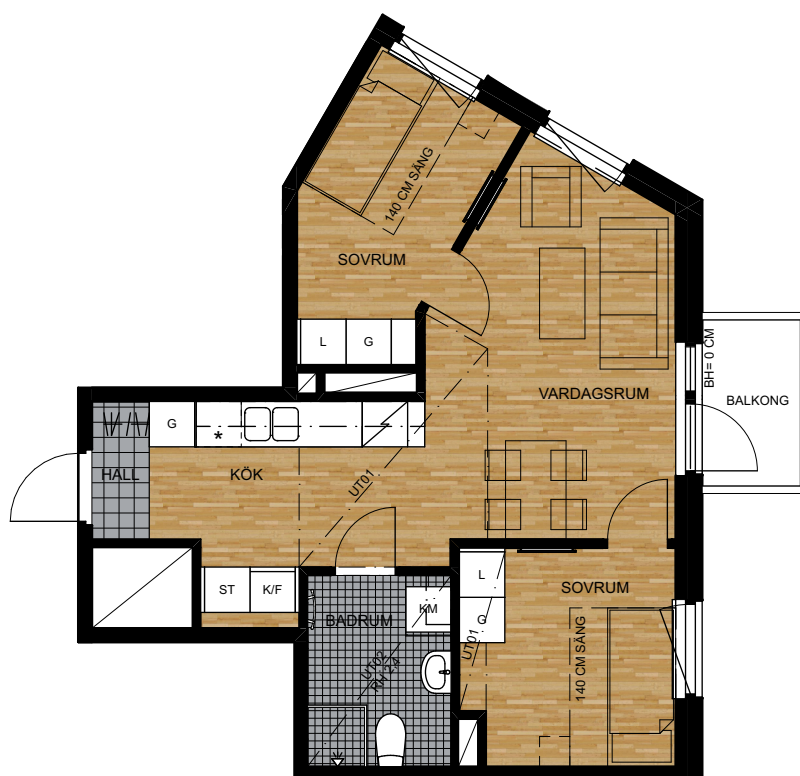

SKALA 1:100




- G Garderob
- L Linneskåp
- ST Städskåp
- Hatthylla/  
Klädstång
- Klädskrok
- Uttag och förstärkt  
vägg för  
upphängning av TV

- K/F Kyl & frys
- K Kylskåp
- F Frysskåp
- H Högsåp
- Spis med  
kolfilterfläkt
- \* Plats för egen  
diskmaskin/mikro  
OBS inom 1 RoK  
endast plats för egen  
mikro

- KM Kombinerad  
tvättmaskin &  
torktumlare
- Tx Tvättmaskin/  
torktumlare  
(placering ej  
specifierad)
- Handdukstork
- Duschplats med  
draperiskena
- Undertak/nedbyggd  
kanal i takvinkel  
(UT01, UT02)

- Schakt (yta som  
upptas av rör)
- Bröstningshöjd (BH) för fönster är ca  
60 cm, om inget annat anges
- Rumshöjd (RH) ca 2,6 m och vid  
inklädnader är rumshöjden ca 2,3 m,  
om inget annat anges
- Klinker i hall  
Klinker i badrum  
Parkett i övriga rum
- Bänk och skåp över tvättutrustning i  
badrum
- Enkelsängar är 90 cm och  
dubbelsängar är 180 cm, om inget  
annat anges

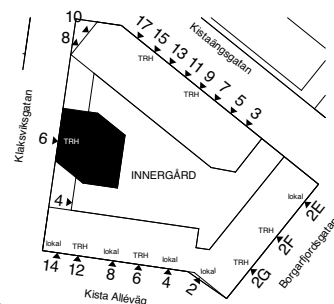

LOKALISERINGSFIGUR

ORIENTERINGSFIGUR

