


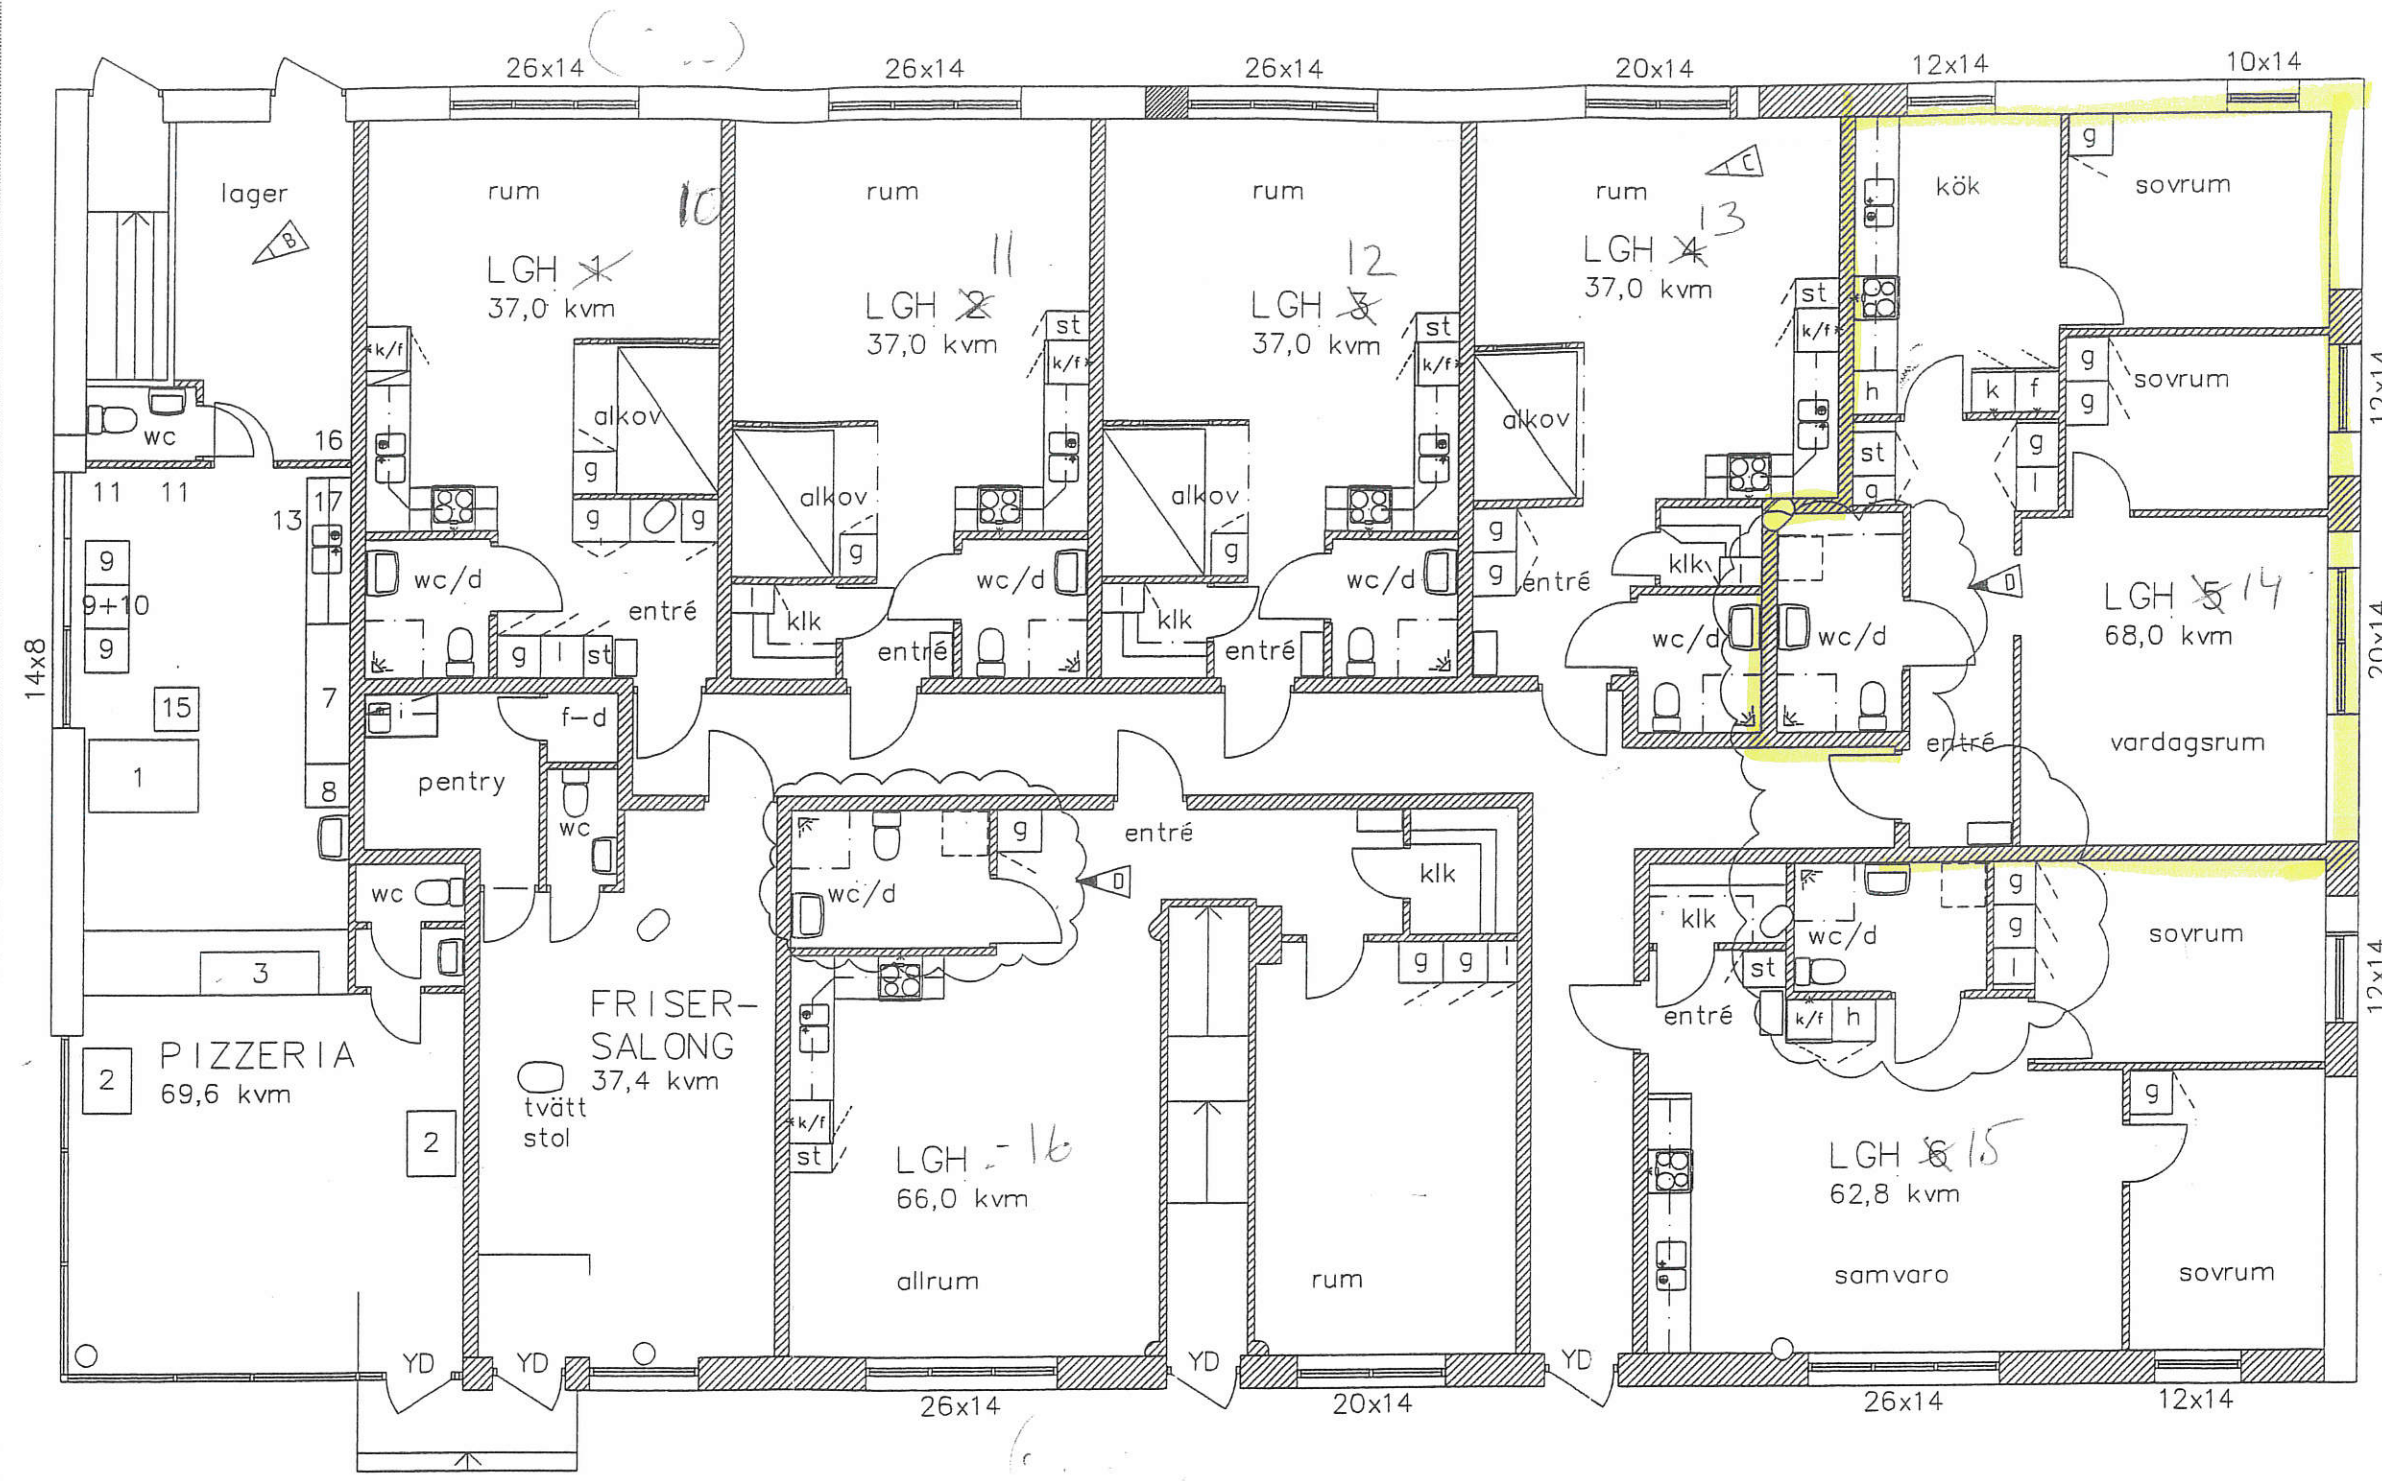

FÖRKLARINGAR

- VÄGGAR SOM RIVES
- ===== NYA VÄGGAR
- ===== BEF. VÄGGAR
- ===== NYA DÖRRAR
- ===== BEF. DÖRRAR
- FÖRBERETT FÖR TM OCH TT
- YD BEF. YTTREDDÖRRAR, VISSA FLYTTAR

- Ny Pizzagn
- Bef. Låskyl
- Bef. Kyldisk
- Bef. Fritös
- Bef. Kebabmaskin
- Nytt Stekbord
- Ny Kopa. Under köpa fin pos. 4,5,6.
- Bef. Värmhållning
- Bef. Kylskåp
- Bef. Micro
- Bef. Ost- och Köttskåp
- Ny Skåpställning
- Ny Spis
- TV-uttag
- Diskmaskin

D	2	OHÖSP.	MS
C		Planändringar	AA
B		Inredning Pizzeria	AA
A		ÖV. REV.	MJ
BET	ANT	ÄNDRINGEN AVSE	SCH

BYGGHANDLING

KV MÄRDEN 3
UDDEVALLA KOMMUN

KIB KONSULT. ING-BYRÅ
I UDDEVALLA AB
BESÖKSADRESS KÄLLGÅRSGATAN 13
BOX 347
SE-16 UDDEVALLA
TEL. 0822 - 71 35 FAX 0822 - 31 81

UPPDRAG NR	8530	UTGÅV	MJ	HANDLÄGG	MJact
DATUM	2004.06.29	ANSVARIG	GJacobsson		

BOTTENPLAN

SKALA	NUMMER
A1 = 1:50	A 30:01
A3 = 1:100	