


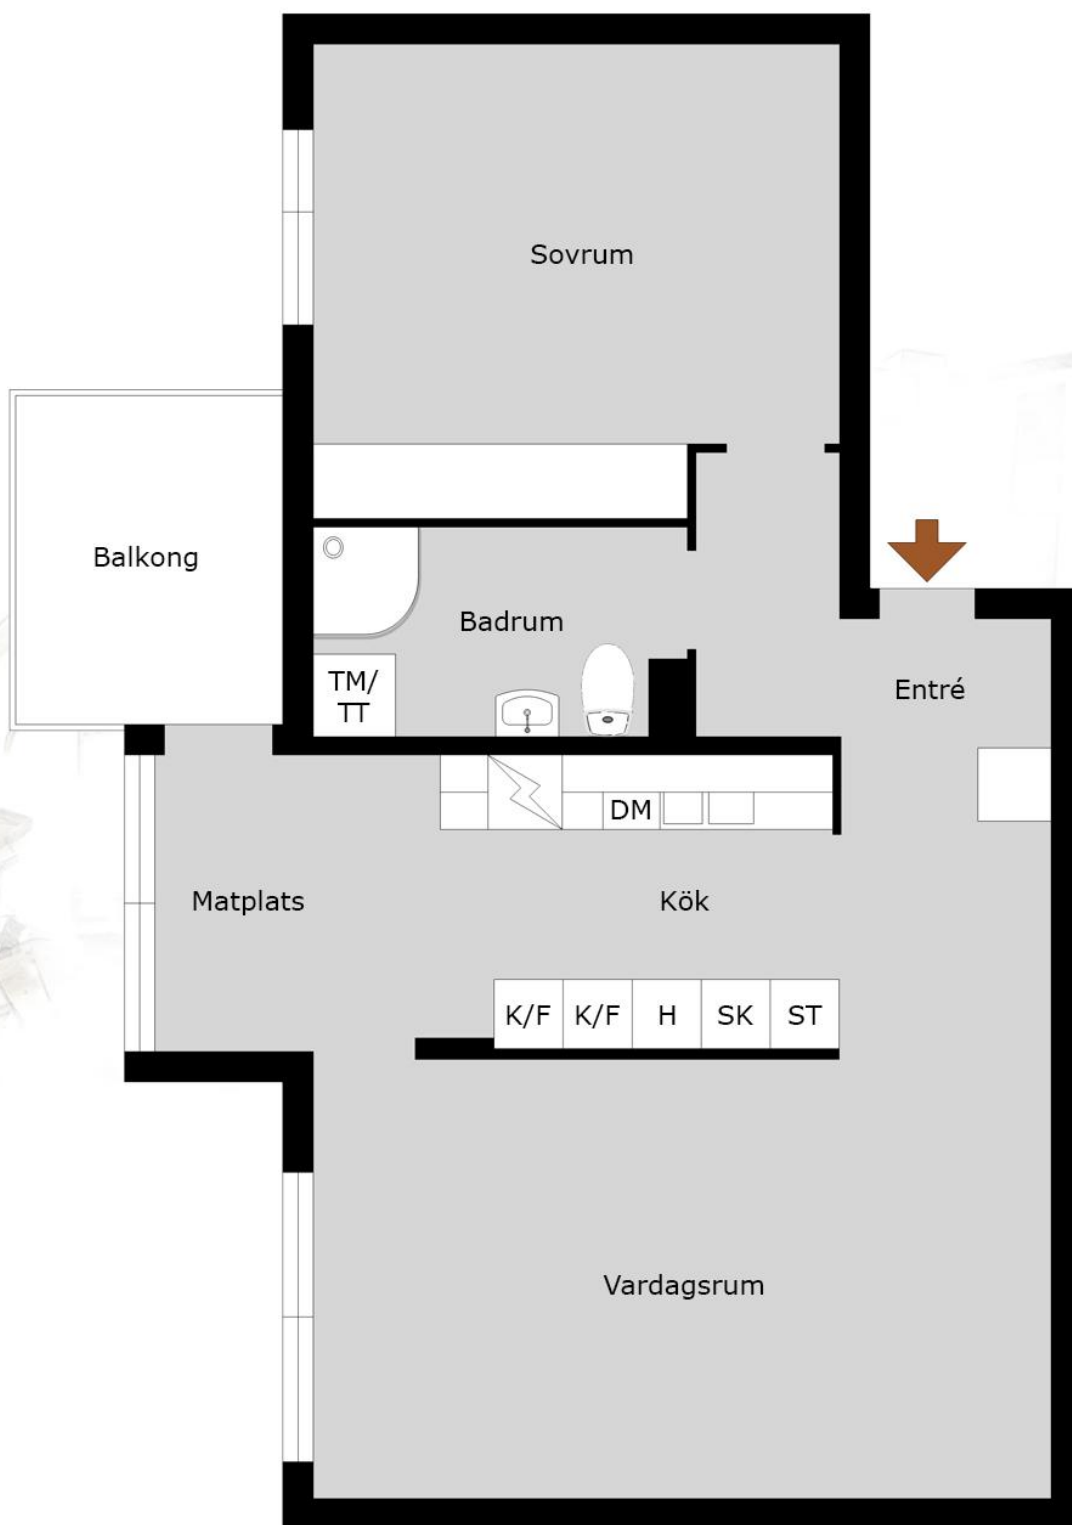

Hattmakargatan 13 B
Lägenhetsnummer: 4414

Med reservation för avvikelser. Planskissen är ej skalenlig