


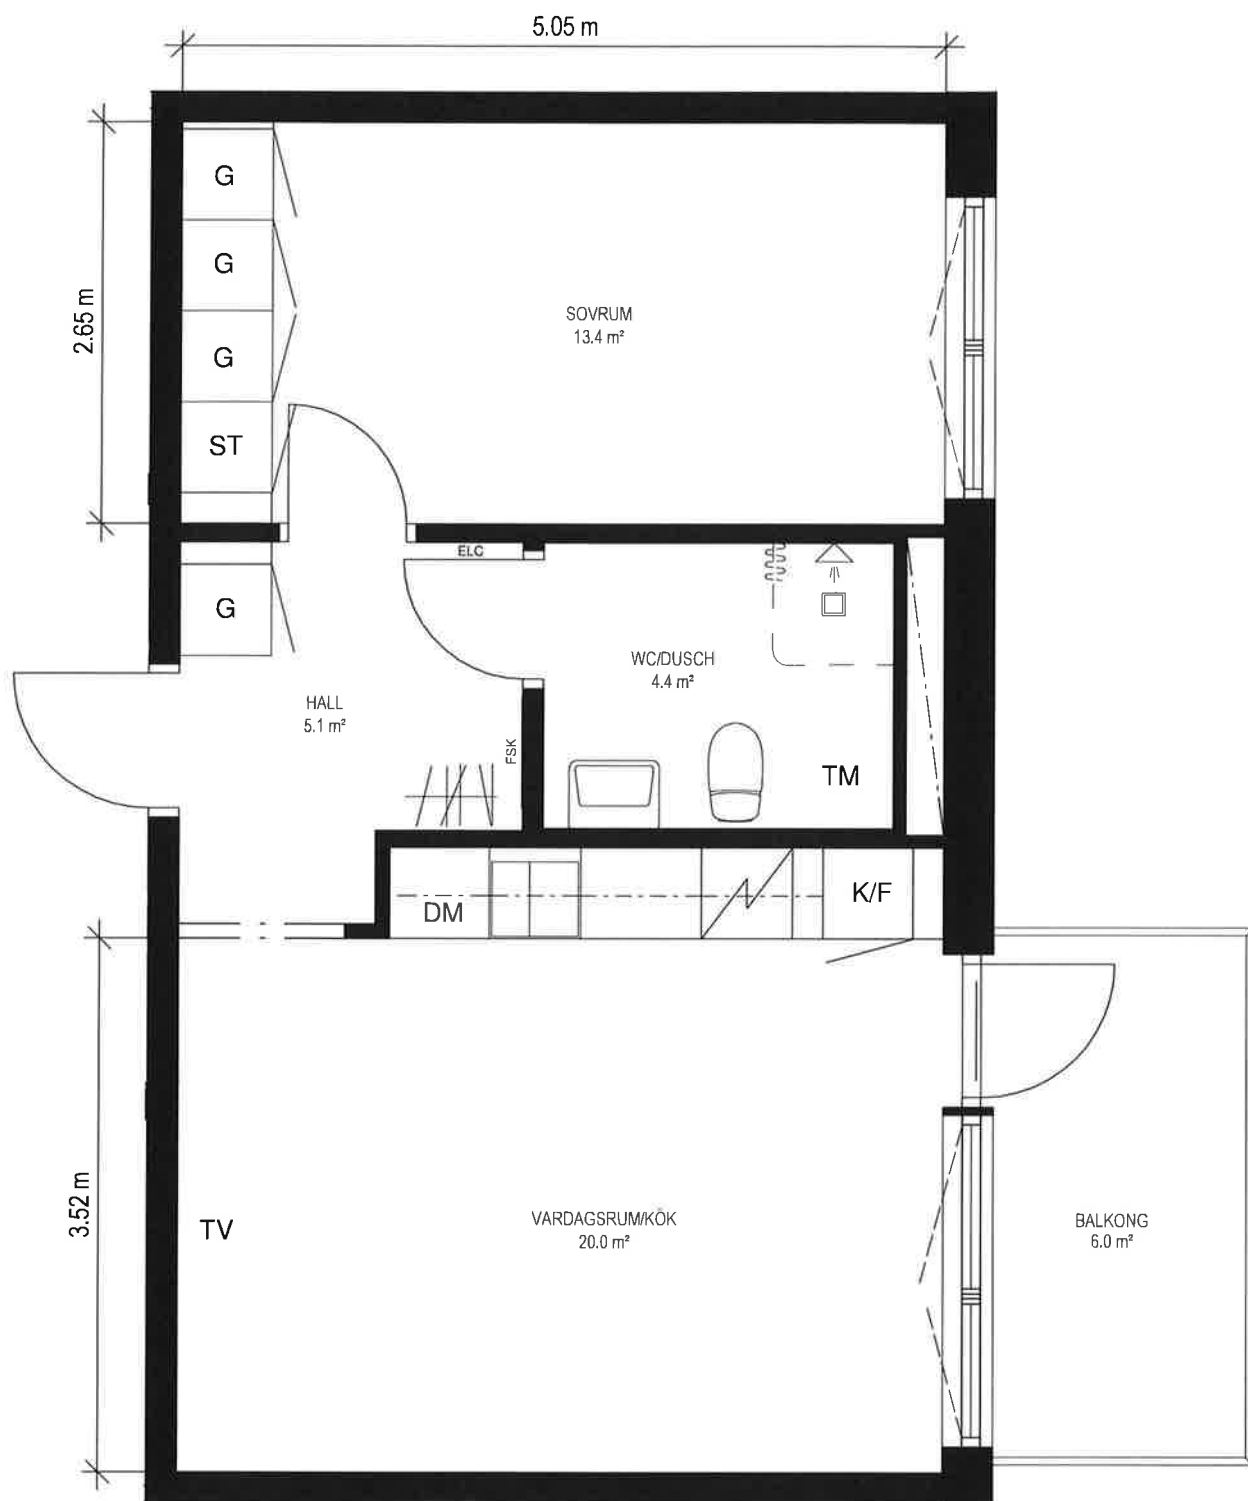


Viss avvikelse kan förekomma.
Skala och mått kan avvika från verkligheten.

LÄGENHET 2 ROK
typ L_a, 44,0m²

R S
1102 Glv 103
1202 Glv 103
1302 Glv 103

SKALA 1:50

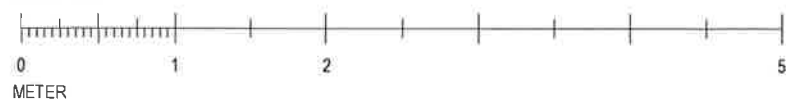

Tuve 134:1 (södra)