

HUVUDMÅTT      CA      MÅTT 1 X MÅTT 2


V-Rum                      4970 x 3670  
Kök                        2770 x 4380  
Hall                        2130 x 2560  
WC                         2140 x 1620

TP = Tvättpelare  
TM1 = LG 450 x 600  
TM2 = Cylinda 600 x 600  
TM3 = Cylinda Toppmatad 400 x 600

MÅTT 1



MÅTT 2

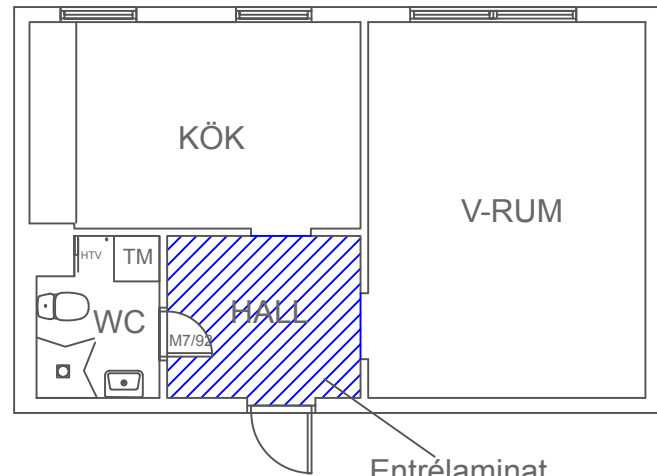

Entré laminat

0    1    2    3m

#### PLANRITNING

1 rok 39 kvm

Nedre Villagatan 19B, lgh 1102

SBB i Södertälje 2 AB

20159


8827002

Södertälje

2021-02-28

Avvikelser kan förekomma.

SKALA 1:100 (A4)

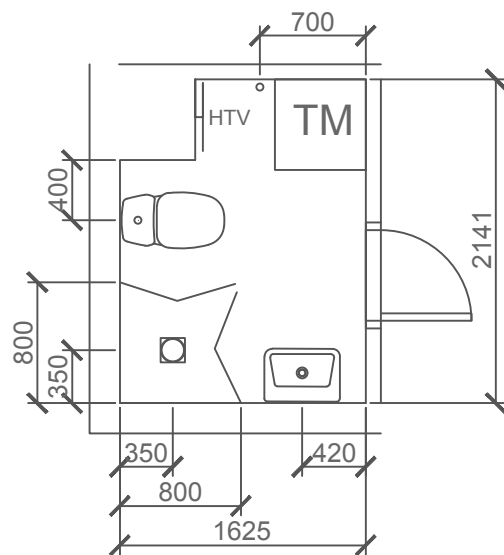

ATW/H, ATW/V

SKALA 1:50 (A4)

#### PLANRITNING

1 rok 39 kvm  
 Nedre Villagatan 19B, lgh 1102  
 SBB i Södertälje 2 AB  
 20159  
 8827002  
 Södertälje

2021-02-28

Avvikelser kan förekomma.