


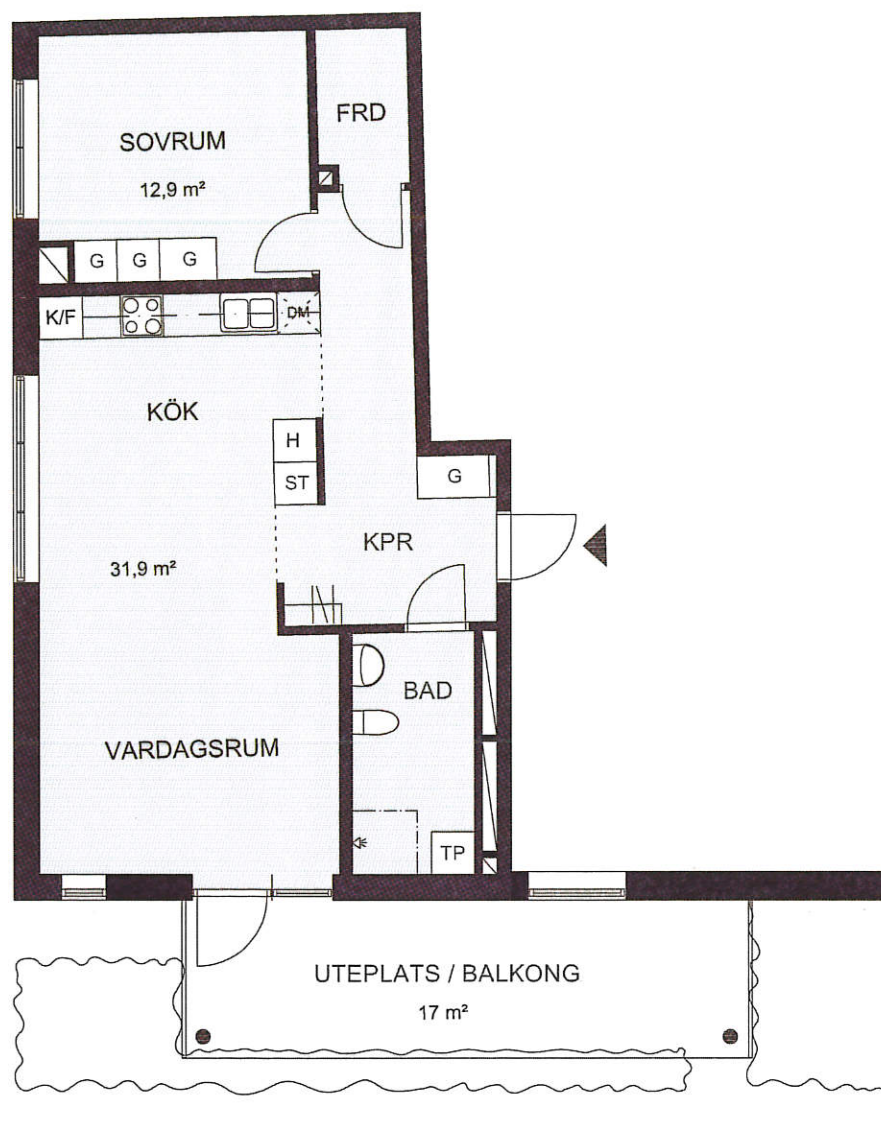

2 rok

Area: 67,6 m²

Entréplan 1: Lägenhet nr 513 med uteplats

Plan 2, 3, 4: Lägenhet nr 523, 533, 543 med balkong

Lägenhetsplan Skala 1:100

KRONAN 2. TRELLEBORG

