

1 RUM OCH KÖK

34 KVM

VETENSKAPENS GRÄND 10B

1704-1106


Planlösningen är preliminär
och vi förbehåller oss rätten
till ändringar.

Omfattning och storlek på
schakt kan komma att
justeras.

UPPRÄTTAD: 2023-10-26

FÖRKLARINGAR

	Spishäll med ugn		Förstärkt vägg för TV
	Kyl och frys		Överskåp
	Diskmaskin		Undertak
	Mikrovågsugn		
	Garderob		
	Städsåp		
	Linnesåp		
	Tvättpelare		
	El & mediacentral		
	Fördelarsåp		
	Hatthylla		

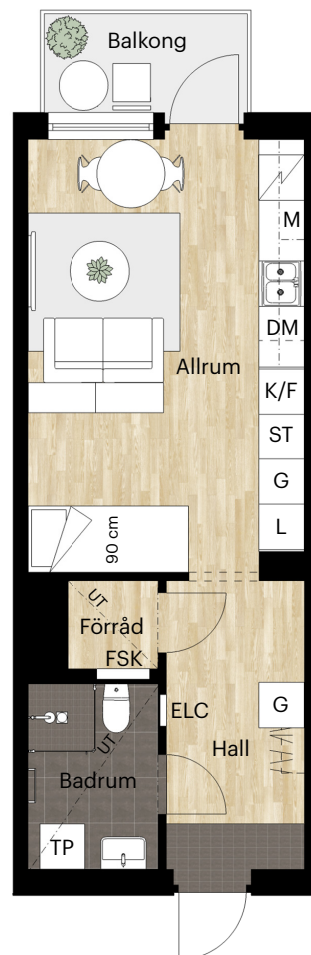


Takhöjd = 2,5 m

BH anger bröstningshöjd* på fönster.
Bröstningshöjd är 0,6 m om inget
annat anges.


*Bröstningshöjd = höjd från golv till
underkant fönster.



Skala 1:100 (1 cm på planritning motsvarar 100 cm i verkligheten)

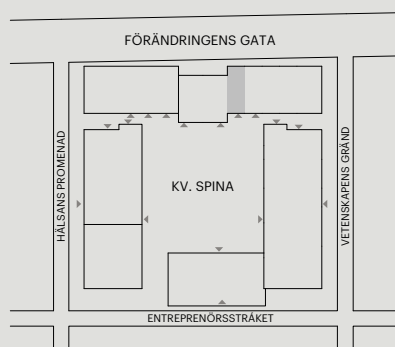

Orienteringsfigur

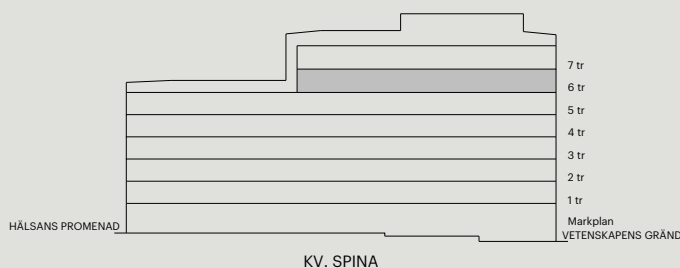

Skatteverkets ID-nummer:
1603

BAL
DER