

# 2 RUM OCH KÖK

## 55 KVM


VETENSKAPENS GRÄND 10B

1704-1119

Planlösningen är preliminär och vi förbehåller oss rätten till ändringar.

Omfattning och storlek på schakt kan komma att justeras.

UPPRÄTTAD: 2023-10-26

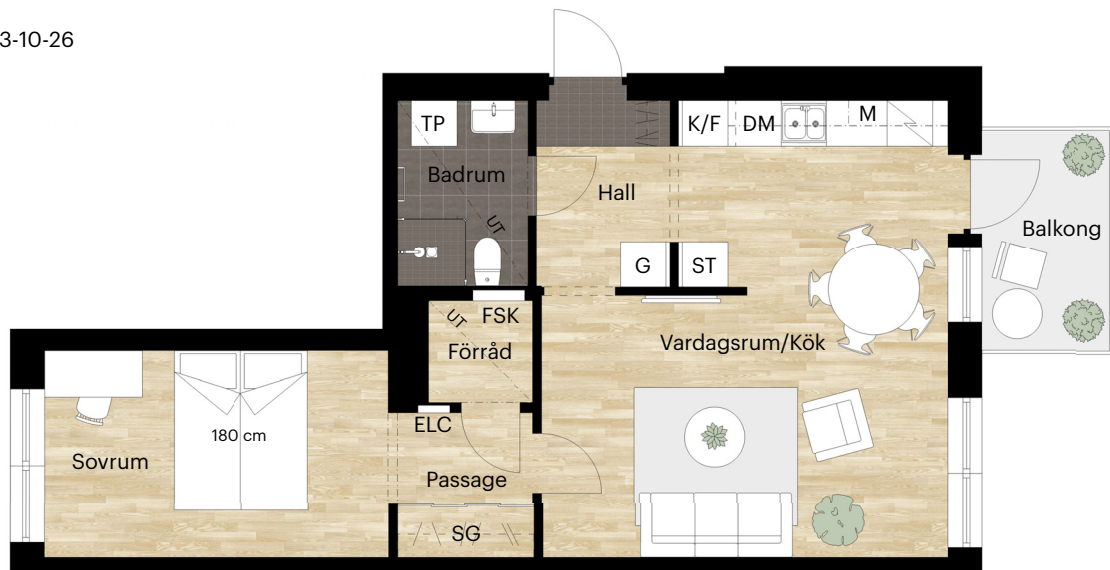

### FÖRKLARINGAR

	Spishäll med ugn		Garderob		ELC El & mediacentral		Förstärkt vägg för TV
	Kyl och frys		Städskåp		SG Skjutdörrsgarderob		Överskåp
	Diskmaskin		Tvättpelare		Hatthylla		Undertak
	Mikrovågsugn		FSK Fördelarskåp				


Takhöjd = 2,5 m

BH anger bröstningshöjd\* på fönster.  
Bröstningshöjd är 0,6 m om inget annat anges.

\*Bröstningshöjd = höjd från golv till underkant fönster.




Skala 1:100 (1 cm på planritning motsvarar 100 cm i verkligheten)

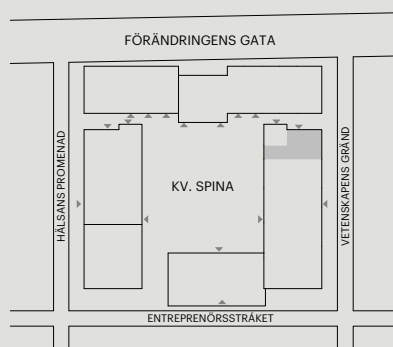

Orienteringsfigur



Skatteverkets ID-nummer:  
1801

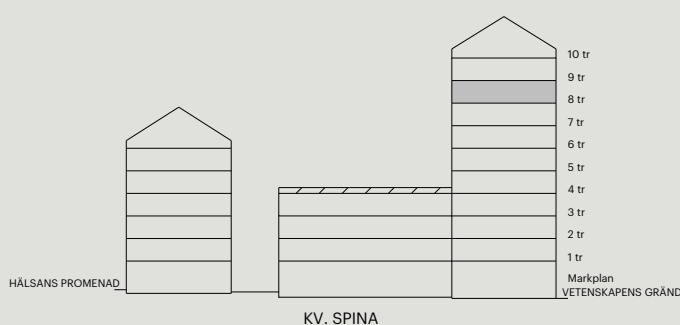

**BALDER**