

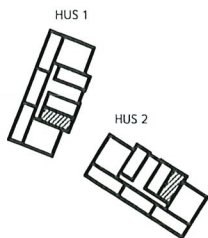


BOFAKTABLAD

SJÖCRONA 5
HÖGANÄS
STORLEK: 1 ROK 31 m²
LGH: 1-1002, 2-1002

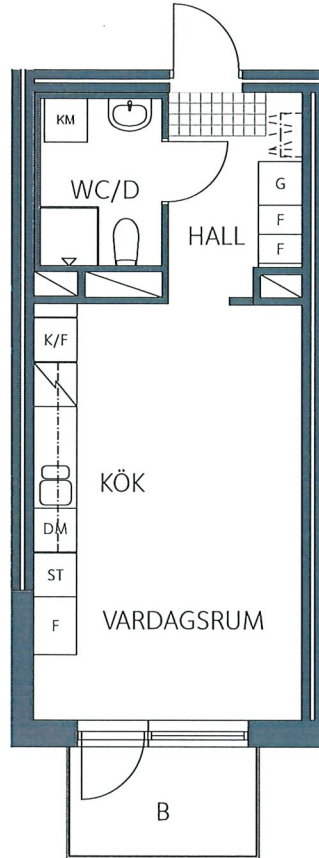

PLAN 14
PLAN 13
PLAN 12
PLAN 11
PLAN 10

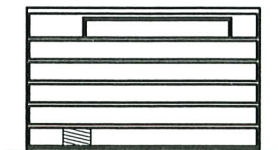

Skala 1:100

Rumshöjd ca 2.5 meter
Rumshöjd badrum, wc och vid u-tak ca 2.3 meter
Bröstningshöjd fönster ca 0.6 meter där ej annat anges
Upprättad 2021-XX-XX
Originalformat A4

Kyl / Frys	Kombimaskin	Garderob	Hatthylla
Spishäll och ugn	Duschplats	Städsåp	Förrådshylla med klädstång
Diskmaskin (mikro i väggskåp ovan)		Schakt	