

Victoriahuset, Kungsgatan 11 Örebro city



Exempel
på möblering


2 rum och kök, 70 m²
5 trappor, plan 8
Lägenhetsnummer: 1802

Med reservation för tryckfel och ändringar.	Hyra: 12 721 kr/månad. (2026)
	Inflytt 1 april, ev tidigare tillträde möjligt


Förklaringar

- G Garderob
- H/M Högskåp/
plats för micro
- K Kylskåp
- F Frysskåp
- DM Diskmaskin
- TT Torktumlare
- TM Tvättmaskin
- ST Städsåp
- L Linnesåp

- Husets placering i kvarteret.
- Lägenhetens placering i huset.

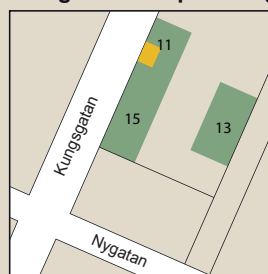


Lägenhetens placering i våningsplan

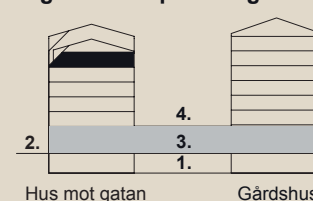


- 1. Garage
- 2. Gatuplan
- 3. Butiksplan
- 4. Gårdsplan

Skala
1:100

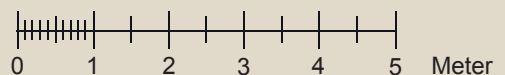

Victoriahuset, Kungsgatan 11 Örebro city

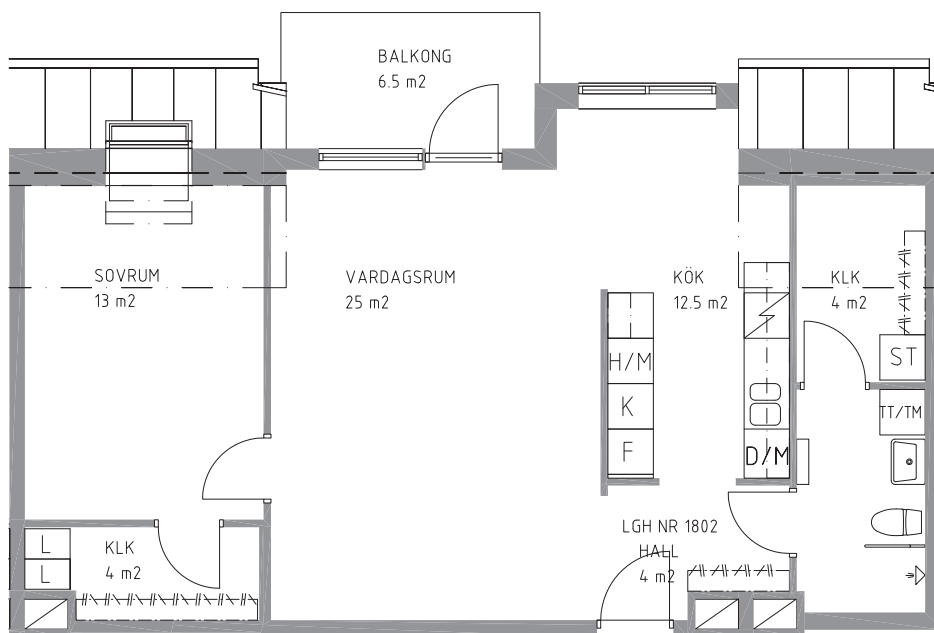


2 rum och kök, 70 m²
5 trappor, plan 8
Lägenhetsnummer: 1802

Med reservation för tryckfel och ändringar.


Förklaringar

- G Garderob
- H/M Högsåp/
plats för micro
- K Kylskåp
- F Frysskåp
- DM Diskmaskin
- TT Torktumlare
- TM Tvättmaskin
- ST Städsåp
- L Linnesåp

- Husets placering i kvarteret.
- Lägenhetens placering i huset.

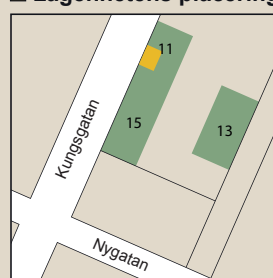

Lägenhetens placering i våningsplan

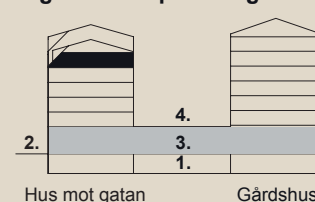

- 1. Garage
- 2. Gatuplan
- 3. Butiksplan
- 4. Gårdsplan

Skala 1:100 0 1 2 3 4 5 Meter