


Victorياهوset, Kungsgatan 11 Örebro city

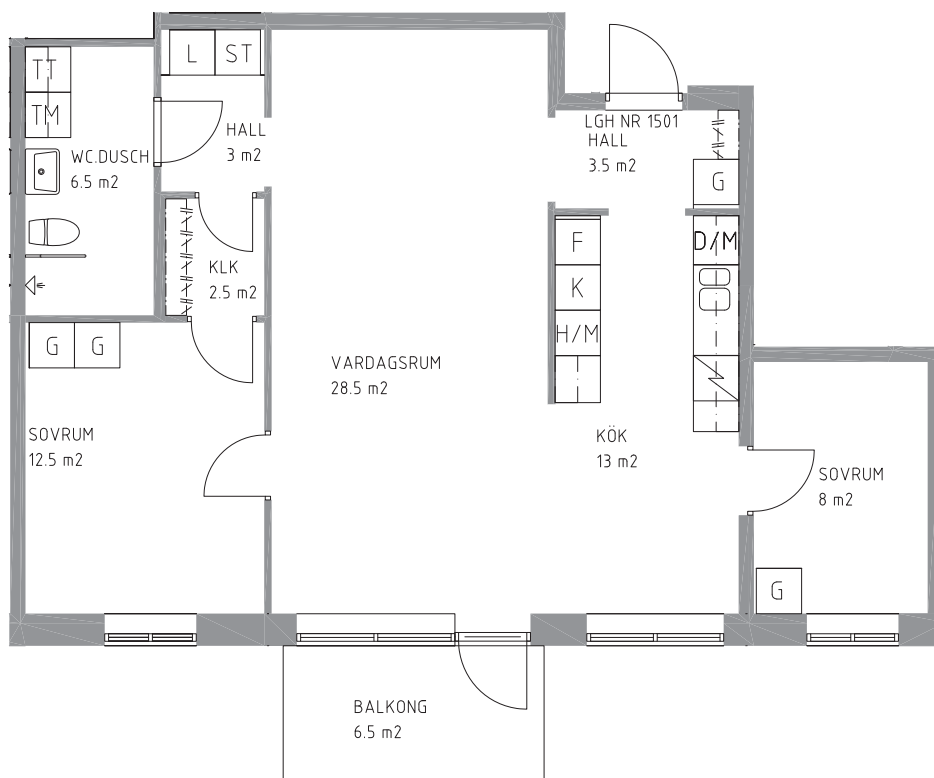

3 rum och kök, 78 m²

2 trappor, plan 5


Lägenhetsnummer: 1501

Med reservation för tryckfel och ändringar.


Förklaringar

- G Garderob
- H/M Högskåp/
plats för micro
- K Kylskåp
- F Frysskåp
- DM Diskmaskin
- TT Torktumlare
- TM Tvättmaskin
- ST Städsåp
- L Linnesåp

- Husets placering i kvarteret.
- Lägenhetens placering i huset.

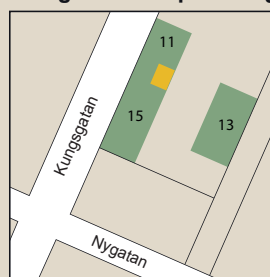

Lägenhetens placering i våningsplan

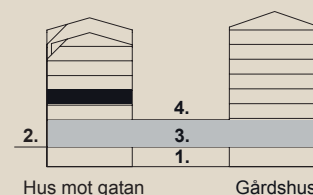

- 1. Garage
- 2. Gatuplan
- 3. Butiksplan
- 4. Gårdsplan

Skala 1:100 0 1 2 3 4 5 Meter

Victorياهوset, Kungsgatan 11 Örebro city



3 rum och kök, 78 m²
2 trappor, plan 5
Lägenhetsnummer: 1501

Med reservation för tryckfel och ändringar.	Total hyra: 14 178 kr/månad. (2026)
	Inglasad balkong
	Inflytt 1 mars


Förklaringar

- G Garderob
- H/M Högsåp/
plats för micro
- K Kylskåp
- F Frysskåp
- DM Diskmaskin
- TT Torktumlare
- TM Tvättmaskin
- ST Städsåp
- L Linnesåp

- Husets placering i kvarteret.
- Lägenhetens placering i huset.



Lägenhetens placering i våningsplan

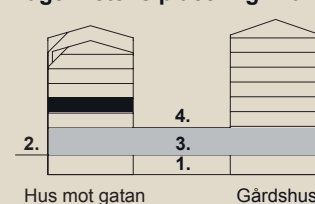

- 1. Garage
- 2. Gatuplan
- 3. Butiksplan
- 4. Gårdsplan

Skala 1:100 0 1 2 3 4 5 Meter