


BJURBÄCKEN 11

RÅGSVED

2 RoK, 45 m²

LGH: 60:1004
60:1101
60:1201
60:1301
60:1401


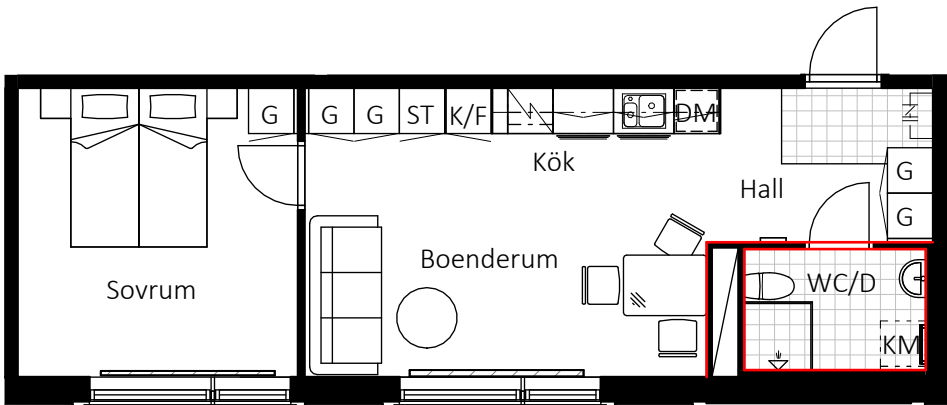


SKALA 1:100



FÖRKLARINGAR:
Generell takhöjd, TH2700mm i bostadsrum och TH2300mm i badrum
Generell bröstningshöjd, BH 400mm
Vid avvikande höjder redovisas det på planskiss

BJURGRÄND

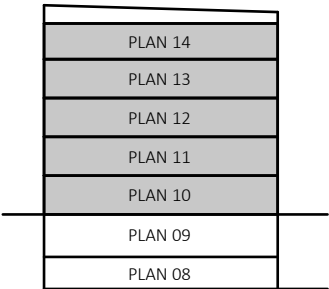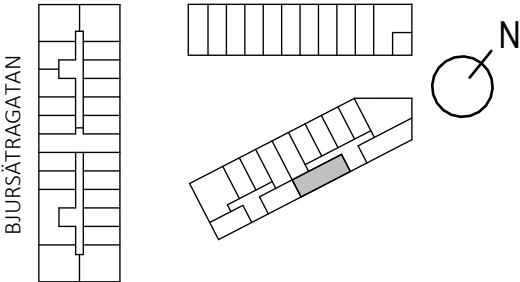

TECKENFÖRKLARING

KLÄDHÄNGARE	ÖVERSKÅP
GARDEROB	STÄDSKÅP
SPIS	SCHAKT
KYL/FRYS	KÖKSFLÄKT
PLATS FÖR KOMBINATIONSMASKIN	KLINKER
RADIATOR	SKÄNKSÅP
RÖDMARKERADE VÄGGAR FÅR EJ BORRAS I	DISKMASKIN
TAKSKENA - AVSKÄRMNING SOVDEL	HANDDUKSTORK