


55 kvm

2 Rum och kök

HUS: 1, 2

LGH: 11104, 11204, 11304, 11404, 21104, 21204, 21304, 21404

Plan: 11, 12, 13, 14

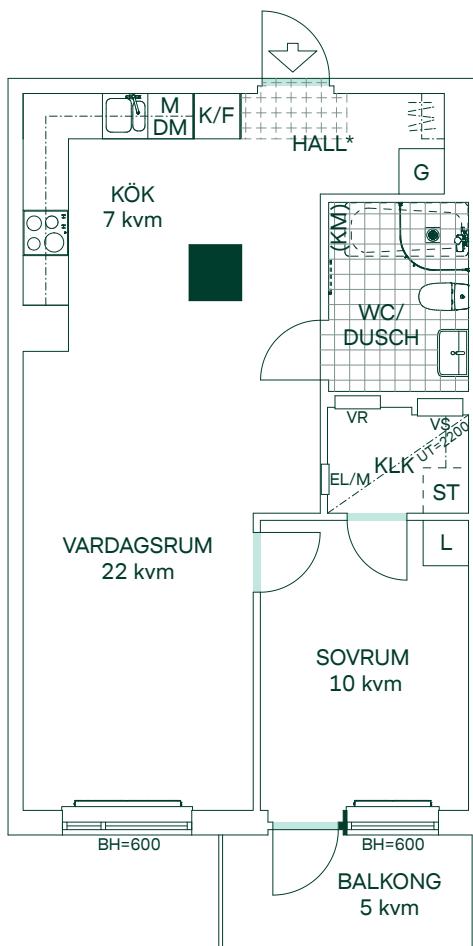

- K/F Kombinerad kyl och frys
- ○ Glaskeramikhäll m. ugn
- M Mikro i väggskåp
- DM Diskmaskin
- G Garderob
- L Linneskåp
- ST Städsåpsinredning
- (KM) Förberett för egen installation av kombimaskin
- KLK Klädkammare med inredning enl. beskrivning
- EL/M Elcentral/Mediaskåp
- BH Bröstningshöjd
- VS Vattenfördelarskåp
- UT Undertak
- VR Värmefördelarskåp
- Radiator
- Förberett för handdukstork
- H H Hatthylla

*Klinker i hall är tillval

SKALA 1:100

