



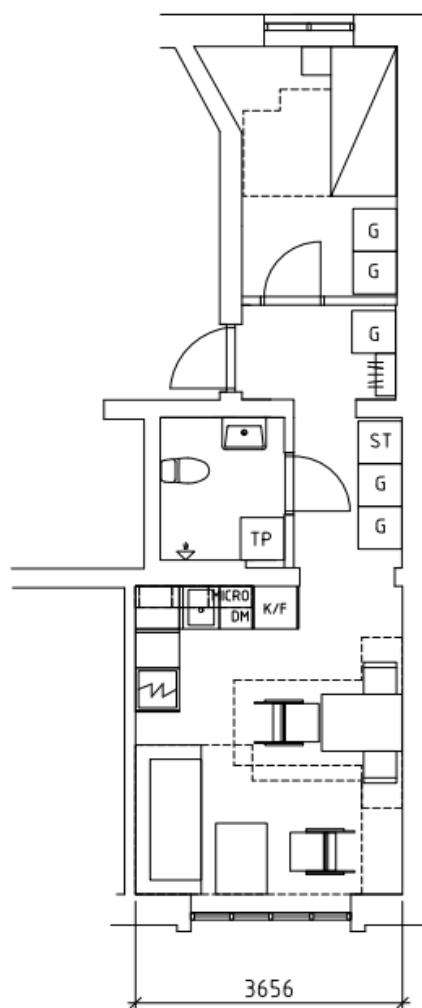

PLAN 1, SKALA 1:50

108-01-1002 35 kvm

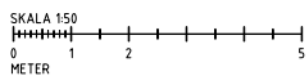

BYT	BYT	ÄNDRINGEN AVSEER	DATUM	SIDN
ALMEDAL 8 MALMO KOMMUN				
BKH FRANKSILL FÖRVALTNING AB				
A		A. BJÖRNQVIST		
ANDREA@BYGGKONKULT.TENAB.SE				
K				
V				
E				
L				
UPPFÖRNING		BYTAD/KONSTR. AV		HANDLÄGGARE
		AB		AB
DATUM		ANSVARIG		
2025-11-27		A. BJÖRNQVIST		
SÖDRA ENTRÉEN				
SKALA		RUBRIK		BYT
1:50 A1 1:100 A3		A-01		