


KV FREJA 12, SÖDRA KYRKO GATAN 7A-7B

**1** RUM OCH KOKVRÅ, ca 24,0m<sup>2</sup>  
TYP C





LÄGENHETEN UTHYRES  
OMÖBLERAD OCH AVVIKELSER  
KAN FÖREKOMMA.

SKALA 1:50

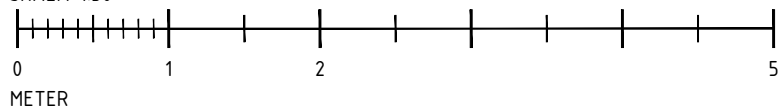

### ORIENTERINGSFIGUR

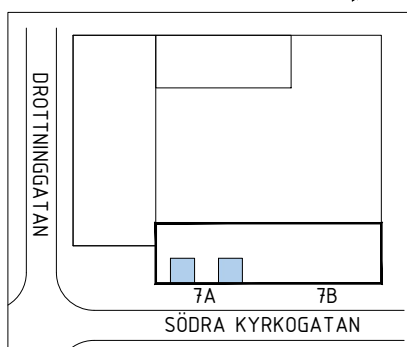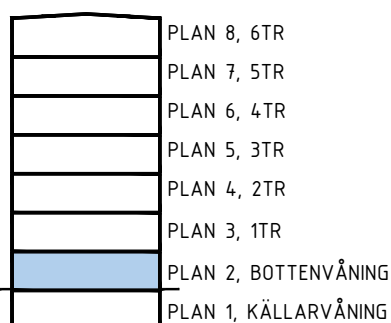

### TECKENFÖRKLARING

#### KÖK

|  |          |  |              |
|--|----------|--|--------------|
|  | Spis     |  | Ugn          |
|  | Frys     |  | Microvågsugn |
|  | Kyl      |  | Städsåp      |
|  | Kyl/Frys |  | Diskmaskin   |

#### ÖVRIGT

|  |          |  |                     |
|--|----------|--|---------------------|
|  | Garderob |  | Klädstång/Hatthylla |
|  | Linnesåp |  | Klädskammare        |

#### BADRUM

|  |             |
|--|-------------|
|  | Tvättmaskin |
|  | Torktumlare |
|  | Tvättpelare |
|  | Kombimaskin |
|  | Badkar      |
|  | Dusch       |