


Fyra rum och kök, 89m²

VÅNING 12, 14


LÄGENHET 2-1201, 2-1401

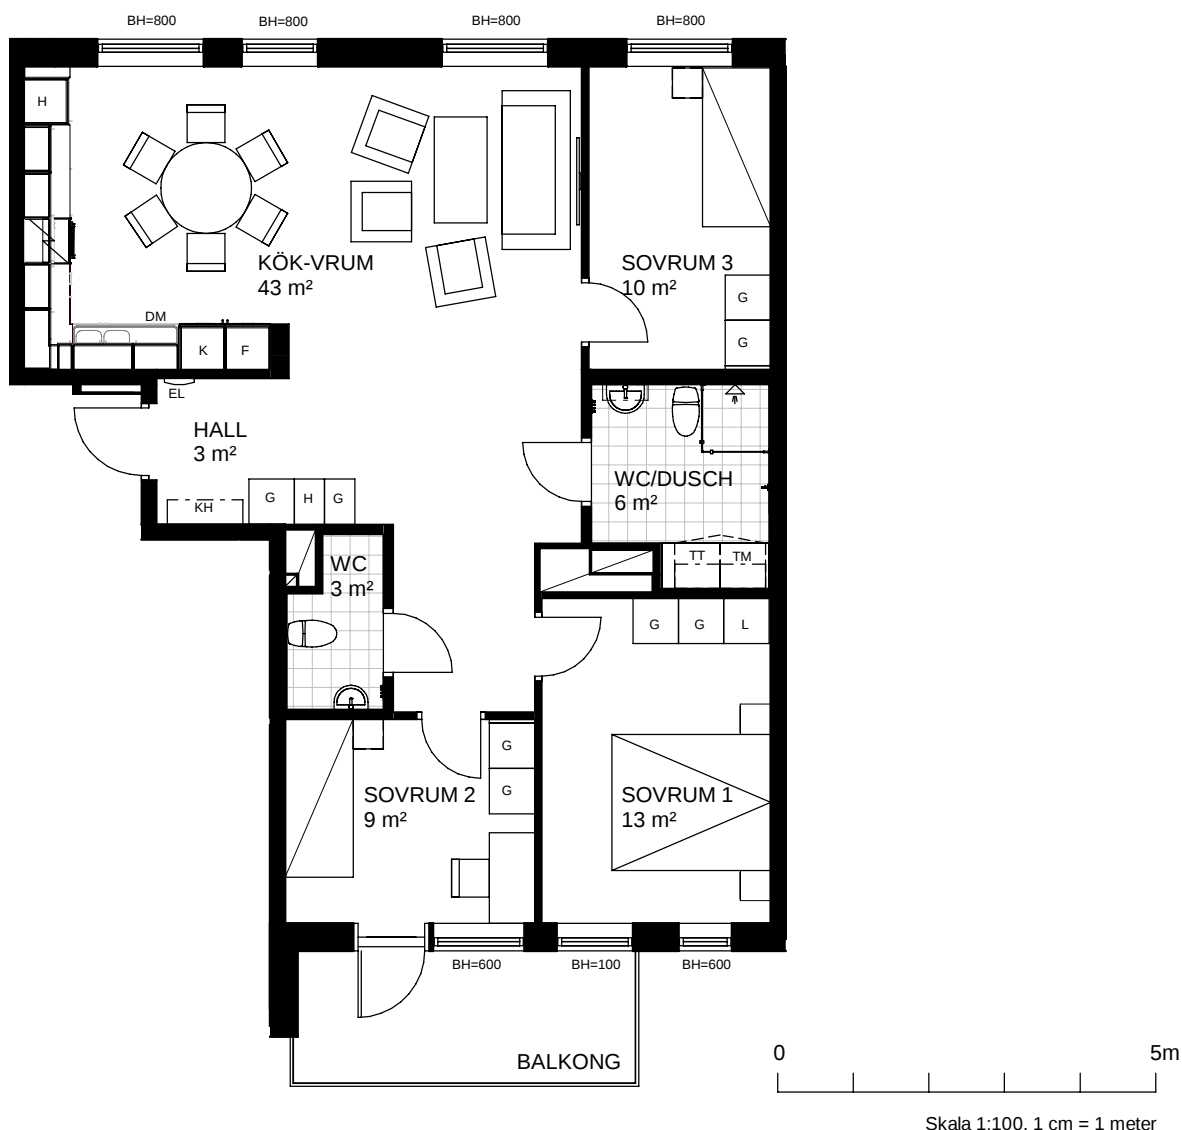

Skala 1:100, 1 cm = 1 meter

	KYL/FRYS		GARDEROB		KOMBIMASKIN		SCHAKT
	SPIS		STÄDSKÅP		DUSCHPLATS	RUMSHÖJD 2,5M DÅR ANNAT EJ ANGES	
	DISKMASKIN		LINNESKÅP		ÖVERSKÅP		
	MIKROVÅGSUGN		EL- OCH MEDIACENTRAL		KAPPHYLLA		

PLAN 17
PLAN 16
PLAN 15
PLAN 14
PLAN 13
PLAN 12
PLAN 11
PLAN 10
PLAN 09

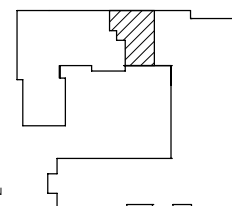

AREOR UPPMÄTTA ENLIGT SS 01 10 53