


Ett rum och kokvrå (student), 35m²

VÅNING 11, 12, 13



LÄGENHET 1-1102, 1-1202, 1-1302

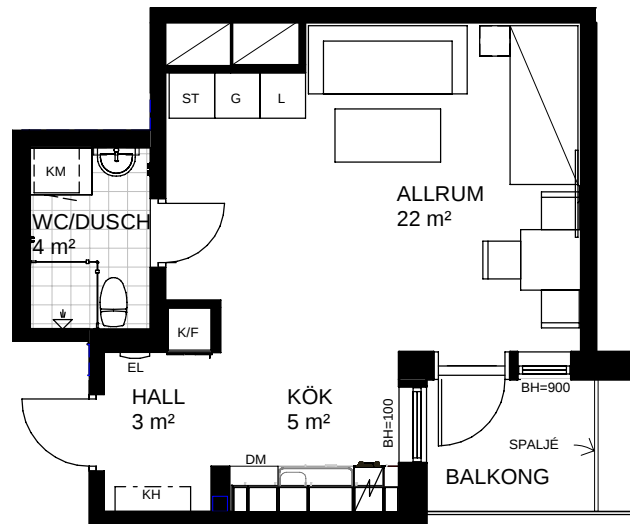

Skala 1:100, 1 cm = 1 meter

K/F	KYL/FRYS	G	GARDEROB	KM	KOMBIMASKIN	SCHAKT	
SPIS		ST	STÄDSKÅP	DUSCHPLATS			
DM	DISKMASKIN	L	LINNESKÅP	ÖVERSKÅP			
M	MIKROVÅGSUGN	EL	EL- OCH MEDIACENTRAL	KH	KAPPHYLLA		

RUMSHÖJD 2,5M
DÅR ANNAT EJ
ANGES

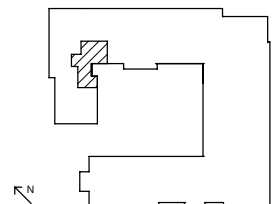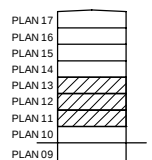

AREOR UPPMÄTTA ENLIGT SS 01 10 53