

Eriks gränd

34 kvm
1 rum och kök

Hus: 1b
Lgh: 1-1101, 1-1201, 1-1301
Upplåtelseform: Hyresrätt
Plan: 11, 12, 13

Diskmaskin

Ugn och häll

Kylskåp och frys

Överskåp

Duschvägg

Förberett för tvättmaskin och torktumlare

Klädförvaring

Linneskåp

Städskap




Elcentral

Radiator

Hatthylla

Takhöjd vid inklädnad/lokal försänkning

Takhöjd 2,5m om inget annat anges.
Bröstningshöjd 0,6m om inget annat anges.
Mått anges i meter.
Kvadratmeter är cirka.

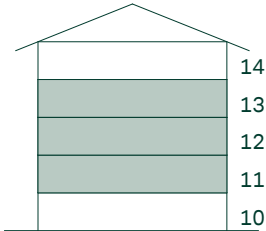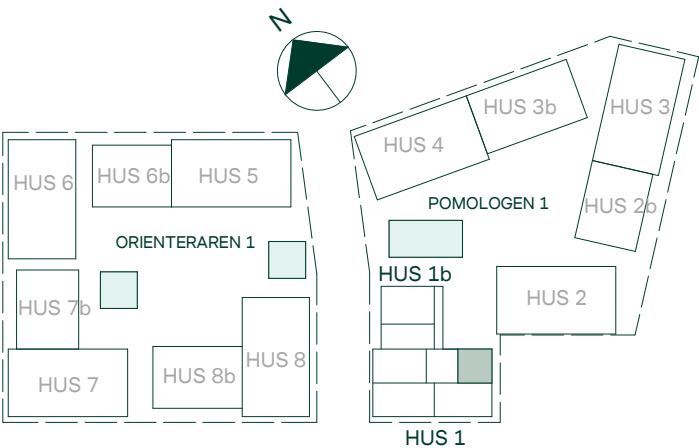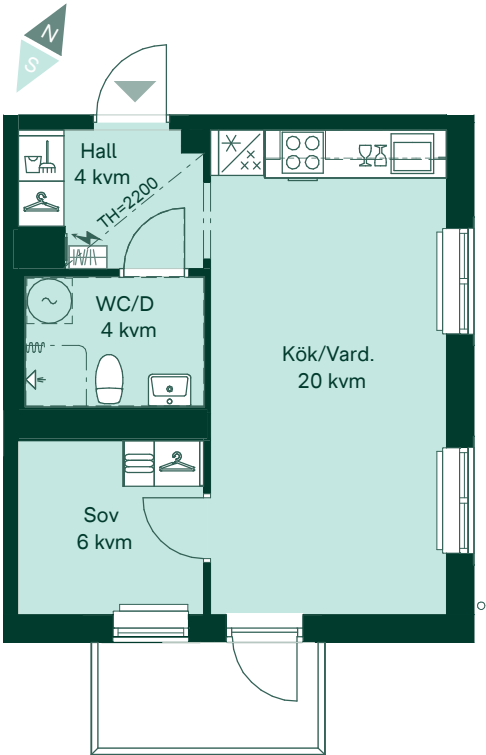

SKALA 1:100
0 1 2 3 4 5
Reservation för eventuella ändringar och ytavvikelser.
Datum: 2021-06-24