
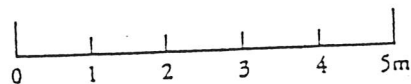


Arnö Centrum

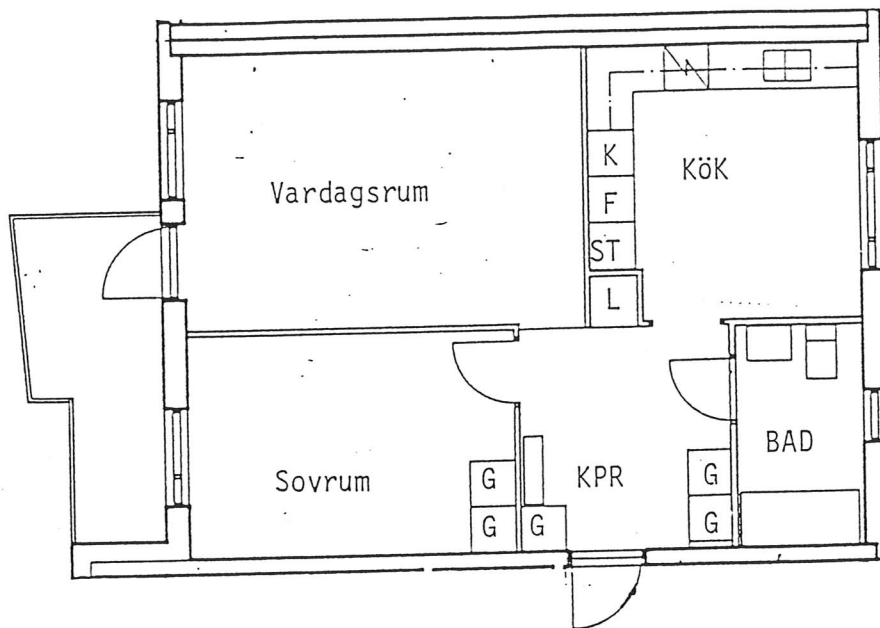

Skolörtsgången 43, Vån II
2 RoK, 59,5 m²
Skala 1:100

Förklaringar:

¹ Balkong

² Altan

K Kylskåp

F Frysskåp

ST Städsåp

SF Spis och fläkt

G Garderob

L Linnebackskåp

Lgh. 2511. 4044



Stiftelsen
Nyköpingshem

Box 1019, 611 29 Nyköping. Huvudkontor på Skjutsaregatan 32. Tel 0155-755 00