


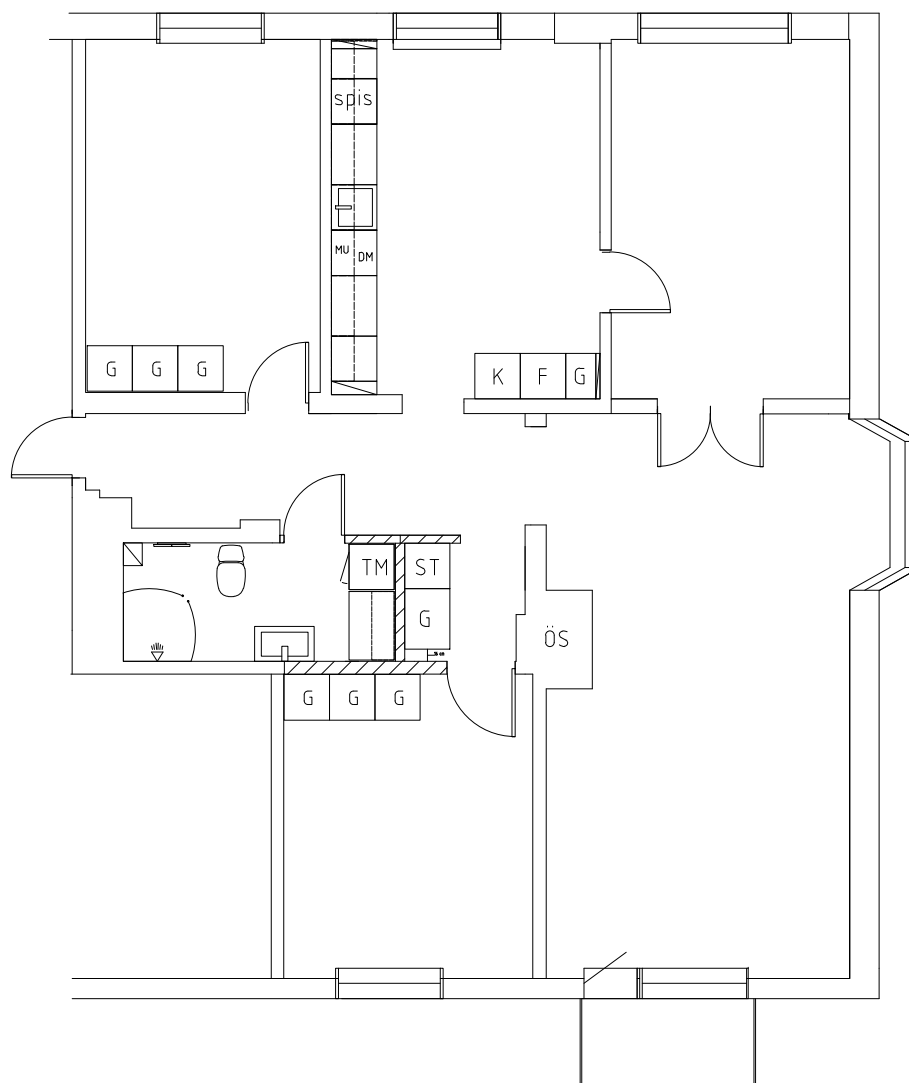

**CENTRUM
FÖRVALTNING**

Förslag för renovering av lägenheter
1001, 1101, 1201.

UPPDRAG

RITAD AV
A.Å

HANDLÄGGARE

DATUM
2019-02-06

ANSVARIG

SKALA
1:100

NUMMER

BET