


IN
KL
D.

INKLUDERANDE FASTIGHETER AB


BOCCE

Initiativet 8

LGH 1401
2 ROK
ca 37 m²

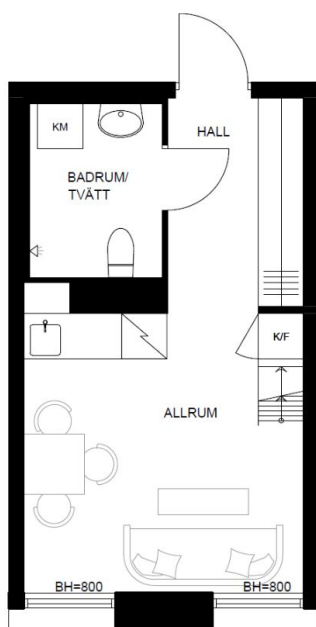

NEDRE PLAN

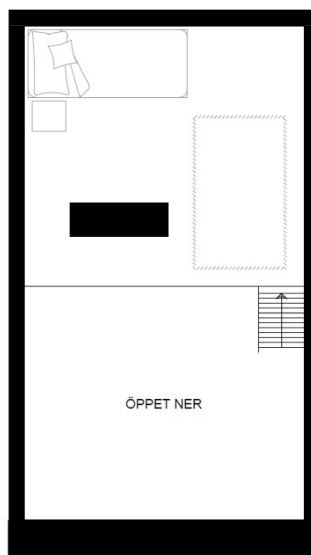

ÖVRE PLAN

TAKHÖJD:

REDOBJÖDEN: ca 4.7 M



ENTRESOLPLAN: ca 2.4 M
ÖVRESOLPLAN: ca 2.4 M

BADRUM: ca 2.2 M

0 1 2 3 4 5 m

Skala 1:100

K/F	KYL/FRYS	K/M	KOMBIMASKIN
IK	INDUKTIONSHÄLL	KLK	KLÄDKAMMARE
DM	DISKMASKIN	BH	BRÖSTNINGSHÖJD
G	GARGERÖB	---	FÖRVARINGSSYSTEM HATTHYLLA
ST	STÄDSKÅP	---	STEGE
HS	HÖGSKÅP	---	TRAPPA

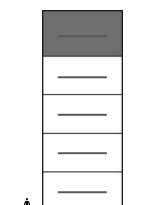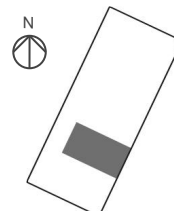

Alla area- och måttangivelser är cirkauppgifter uppmätta från arkitektritningar och kan avvika från faktiskt utförande.
Faktiskt utförande kan också avvika från såväl illustrationer som rumsbeskrivning och bofaktablad.