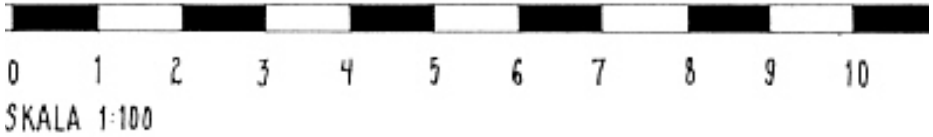
0 1 2 3 4 5 6 7 8 9 10
SKALA 1:100

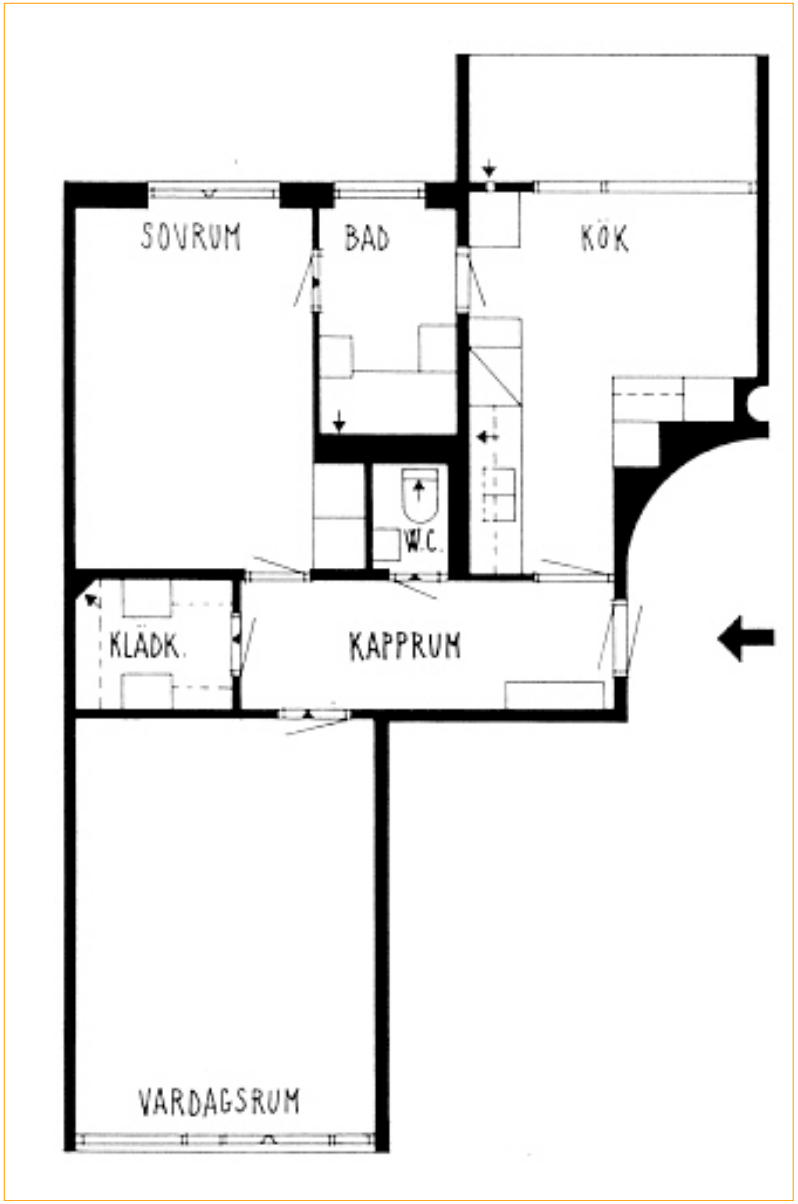
SOVRUM
BAD
KÖK
W.C.
KLÄDK.
KAPPRUM
VARDAGSRUM