


Agneshögsgatan 40-57,02. 1 RUM och KÖK, 41 m²

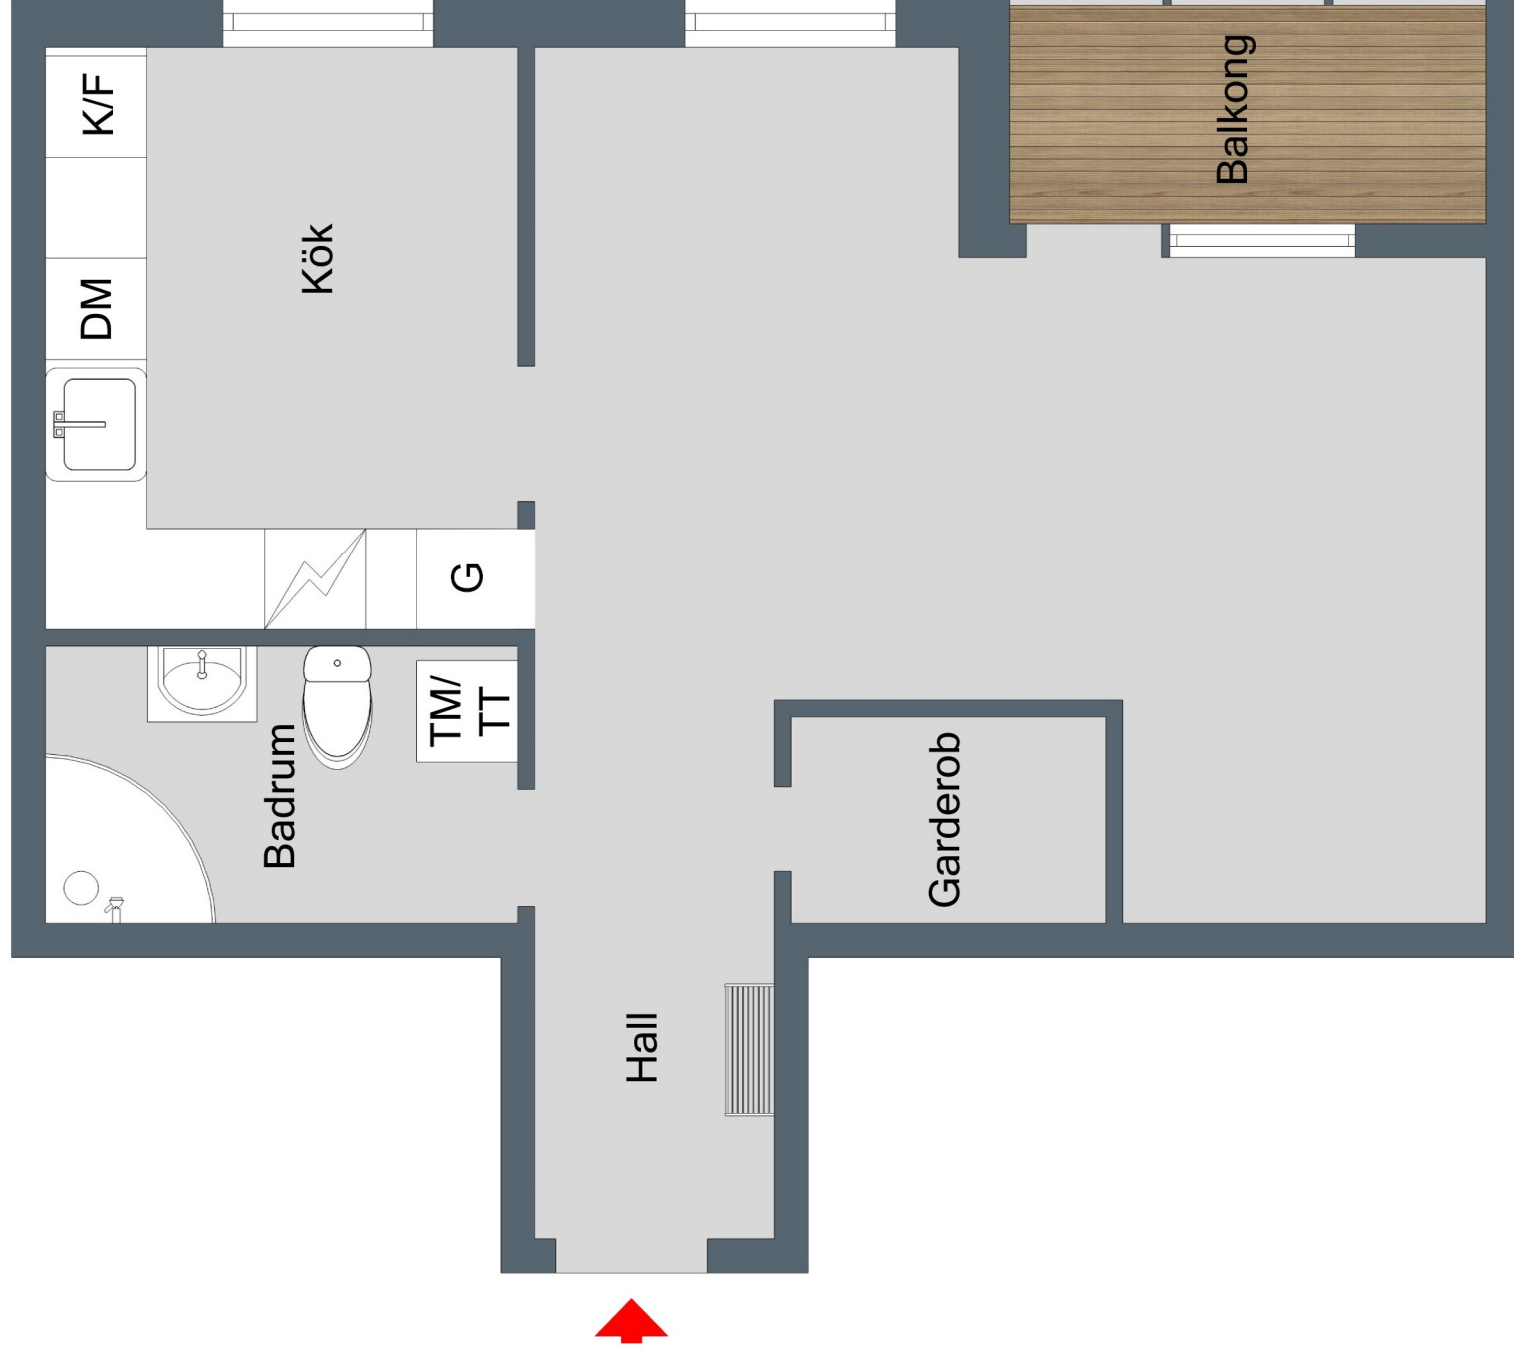

Viss avvikelse kan förekomma
Skala och mått kan avvika från verkligheten