

LÄGENHETSTYP J.

Kv PIPPI, MALMÖ.


Boarea: 70 m² RoK: 2 Våning: 1

Skala 1:100

0m 5m

Lägenhetsnummer: ~~6-1001~~ ^{SD}
~~8-1001~~ ^{SV}

Peab reserverar sig för eventuella tryckfel eller ändringar.

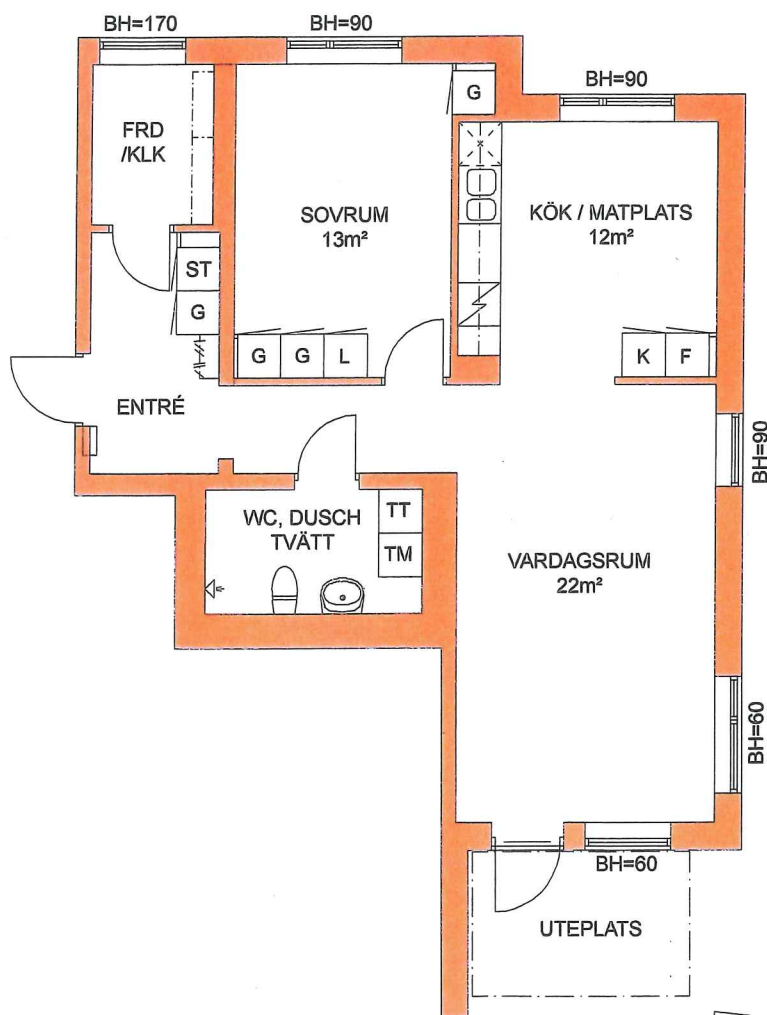

Teckenförklaring interiör:

K	Kyl	FRD	Förråd
F	Frys	KLK	Klädkammare
G	Garderob	TM	Tvättmaskin
L	Linneskåp	TT	Torktumlare
ST	Städsåp	BH	Bröstningshöjd i cm

Läge i huset:

