


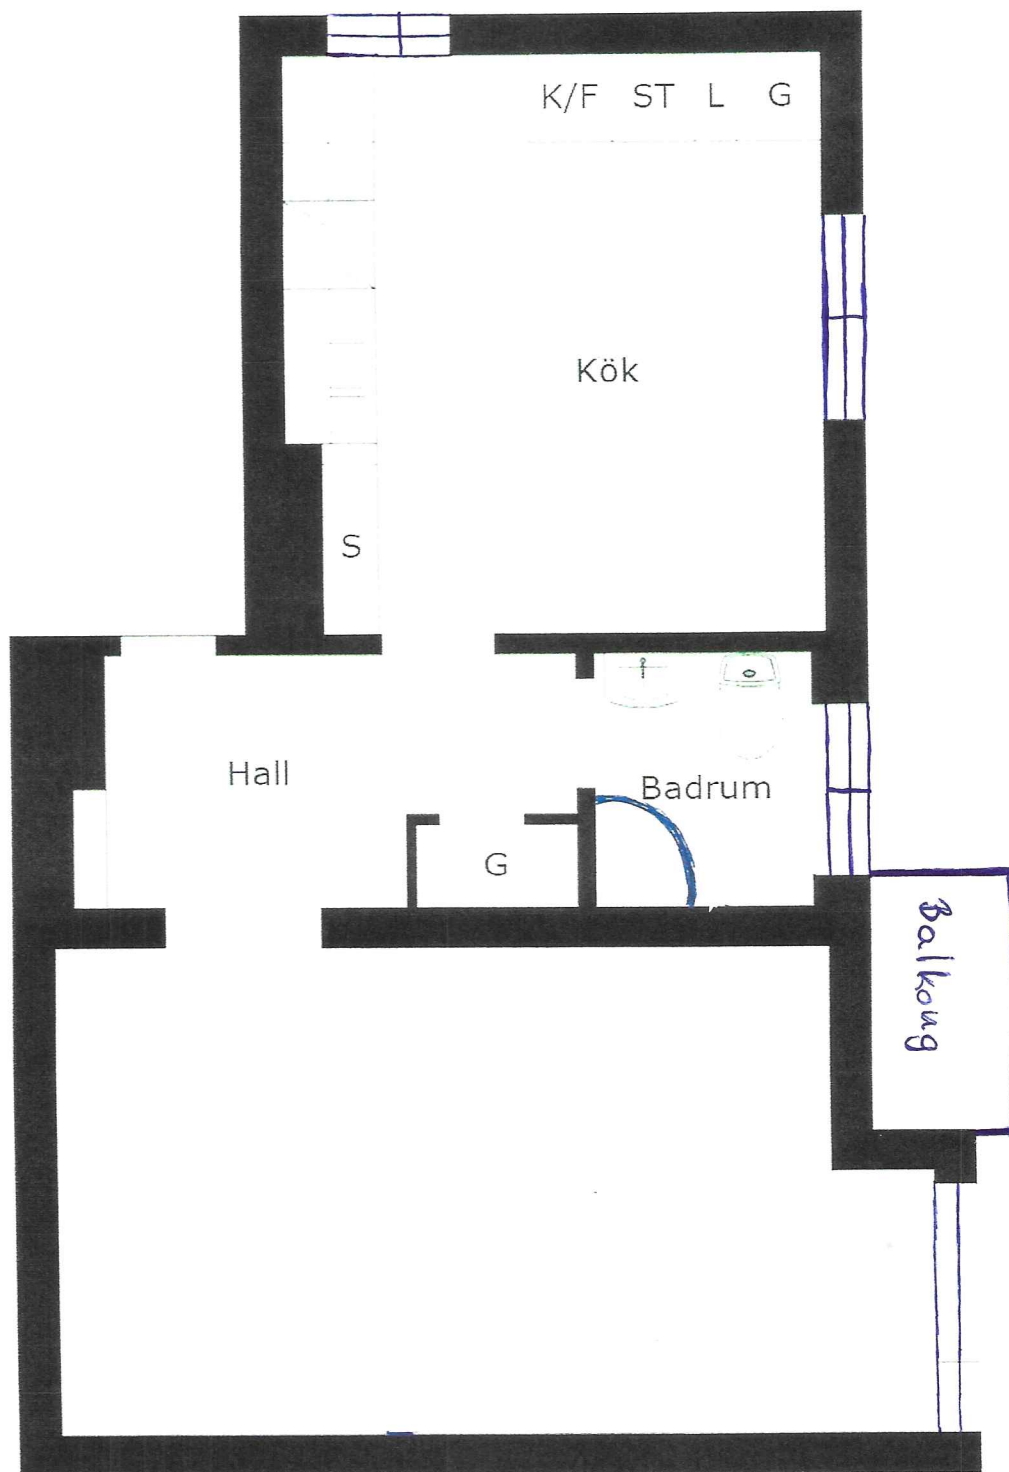

Lignellsgatan 9B
1,5rok 51m²

Med reservation för avvikelser. Planskissen är ej skalendig