


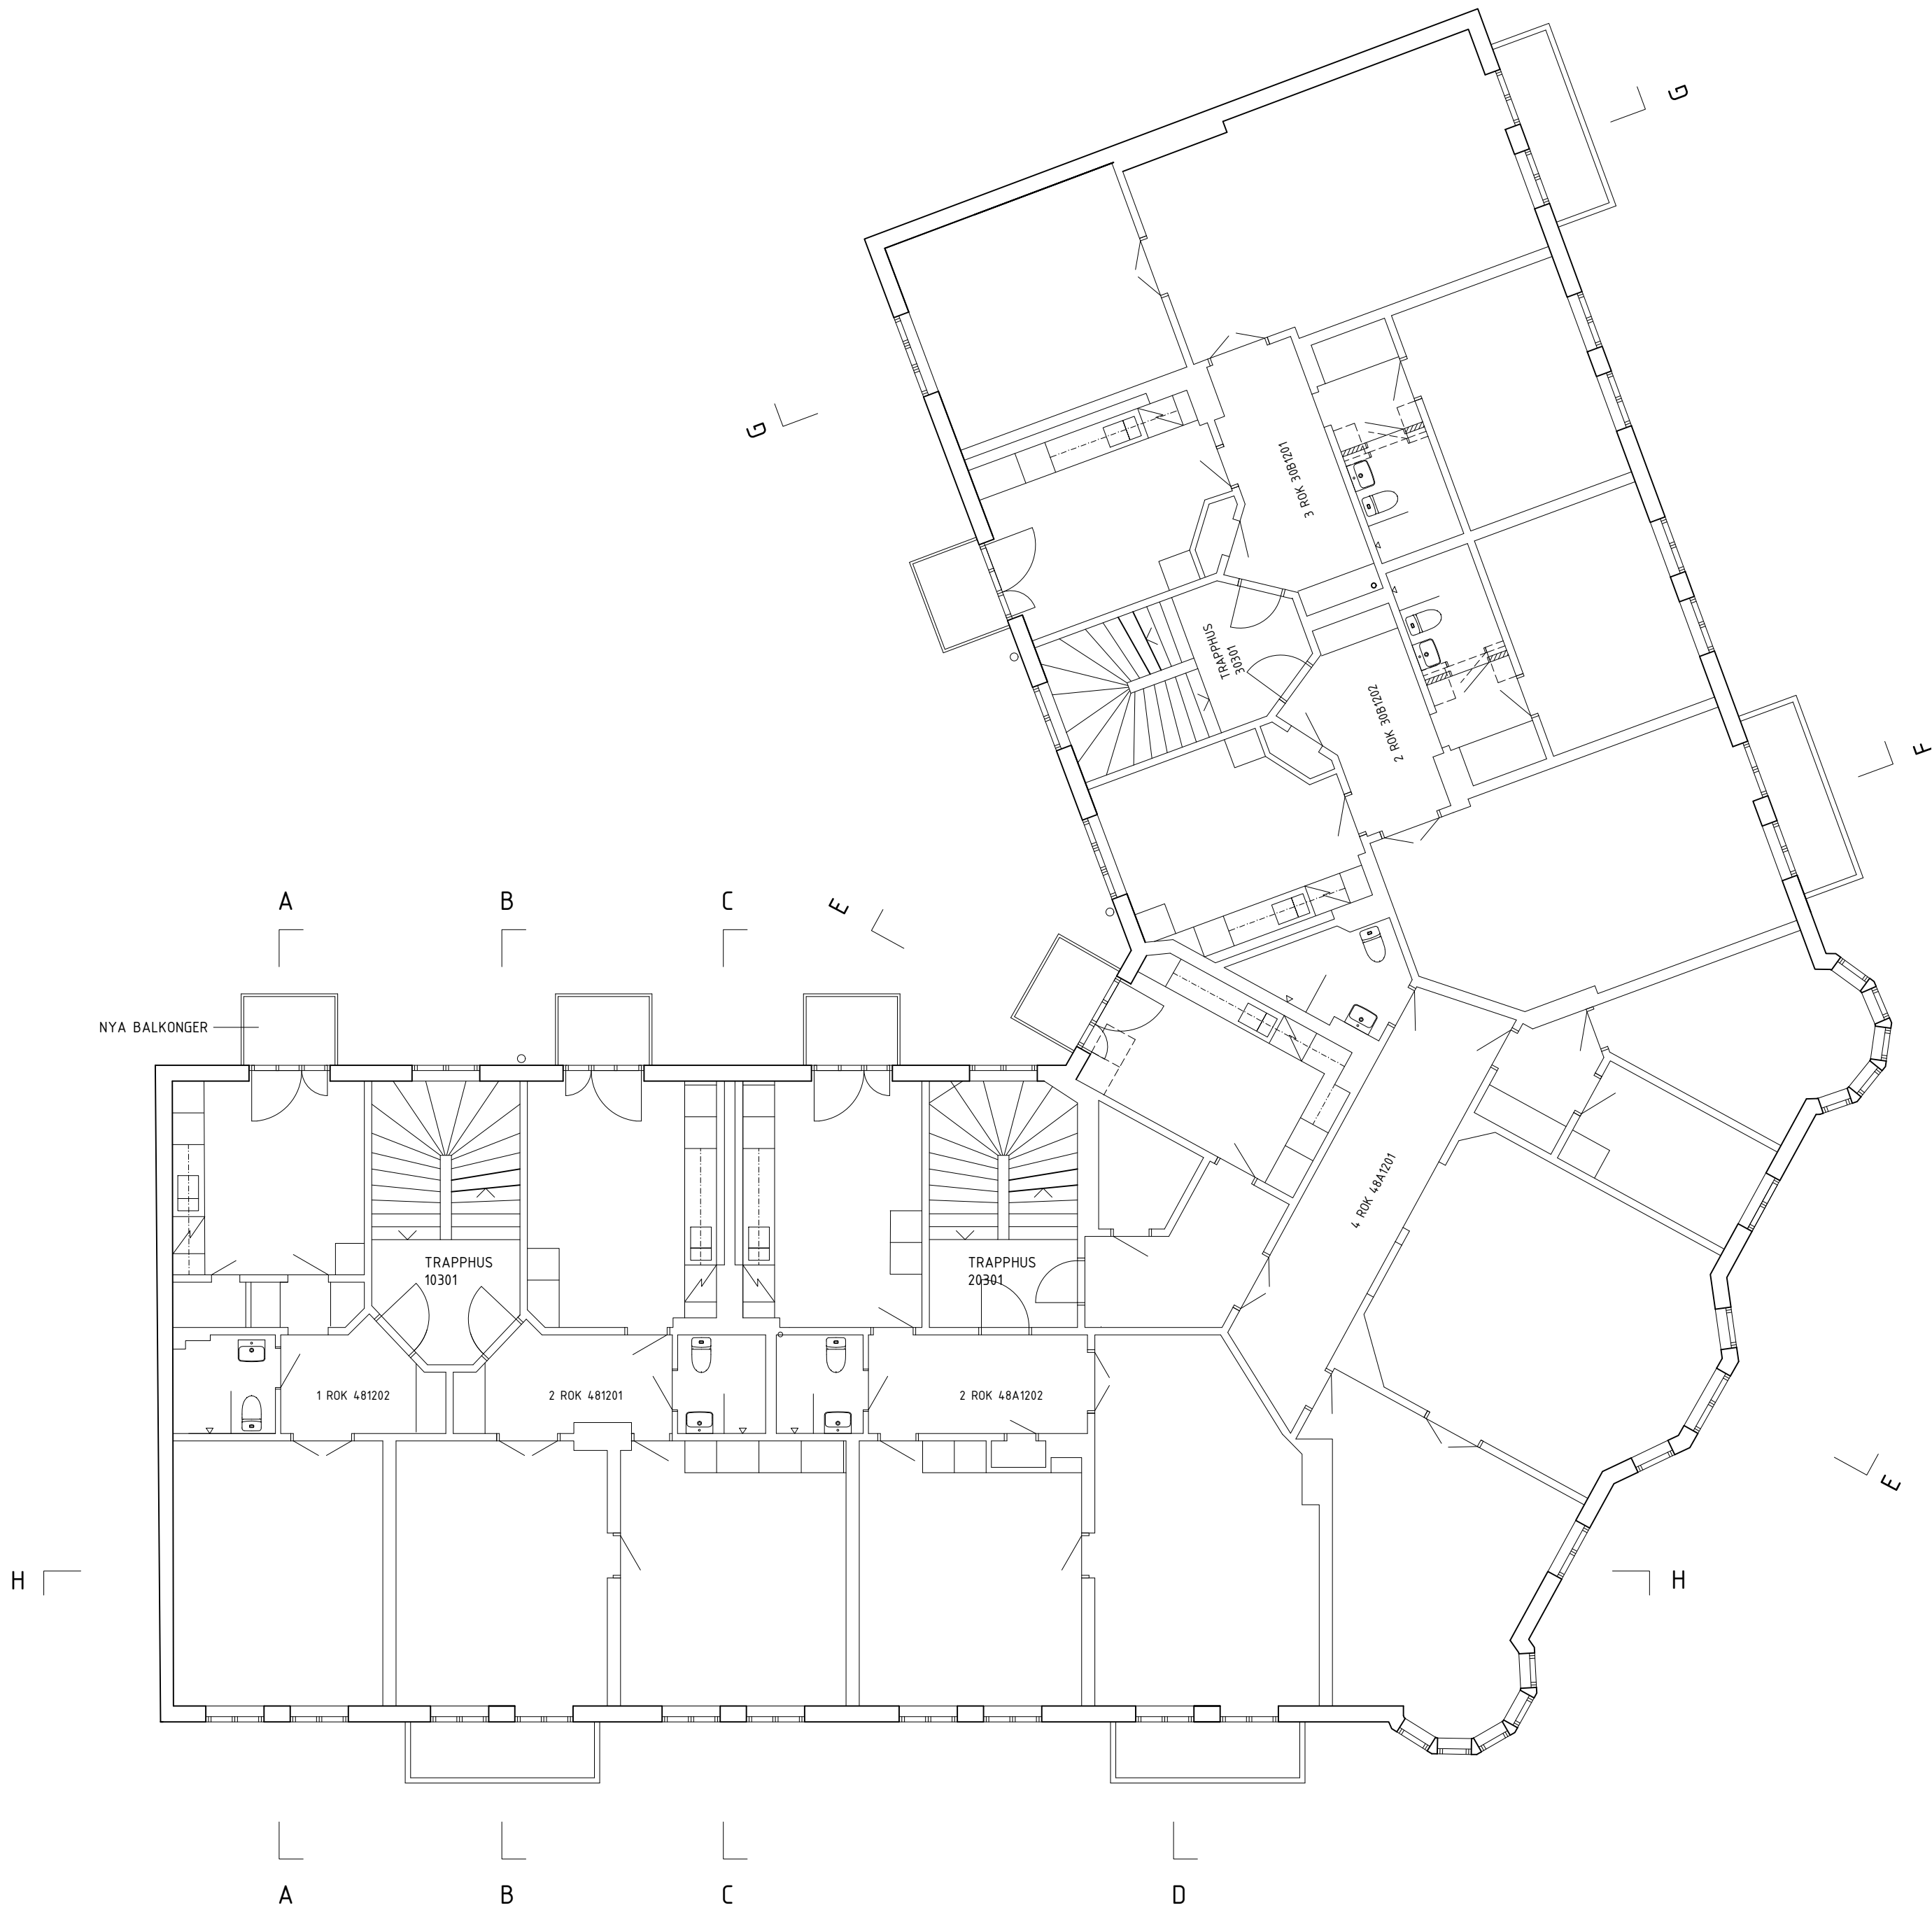


FÖRKLARINGAR

ALLMÄNT

ALLA MÄTT ANGES I MILLIMETER.

RITNING UTGÅR FRÅN KOMMUNENS ORIGINALRITNING. FÖR EXAKTA MÄTT KRAVS UPPMÄTNING PÅ PLATS.

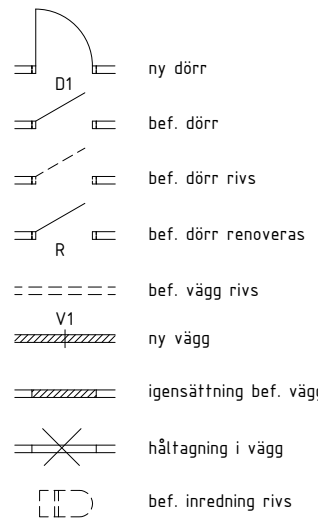

BET	ÄNDRINGEN AVSER	DATUM	SIGN
BYGGHANDLING			
Grundläggaren 21			
A MATTIAS GUNNEFLO ARKITEKTUR AB070-8655033 E ECA EL AB070-2842201 K CONTEC BYGGPROJEKTERING AB073-6740270 V TERNSTEDT INVENT AB073-1730585 VS AFRY AB070-3357248 BR BAW AB070-5837514			
FASTIGHETSNUMMER		HANDLÄGGARE	UPPDRAGSNR
GRUNDLÄGGAREN 21		MG	2403
DATUM		RITAD/KONSTR AV	ANSVARIG
2025-03-10		MG	M.GUNNEFLO
PLANRITNING			
PLAN 3			
RITNINGSDENITIONSFIL			CADVER
SKALA	FORMAT	RITNINGSDENITIONSFIL	
1:100	A1	A-40-1-0003	
1:200	A3		